



Harju Elekter AS

+372 6747449
info.ee@harjuelekter.com
www.harjuelekter.com

Paldiski mnt. 31
76606 Keila
Estonia

Pakkumise number

Müügitellimuse number

HETR P

Objekti nimi

HETR Pooltooted

Tellija

Käsitleja

Vastavus standardile

EN 61439-5

Tüüp

HETR L

Paigalduskoht

Välispaigaldis Sisepaigaldis

Paigaldusviis

Maasse Mastile

Värv (Kest)

RAL7032

Kaitseaste (väline)

34D

Kaitseaste (avatud ustega)

IP 2X

Keskonnatemperatuur

-25...+40

Veenina

Jah Ei

Põhjaplaadid

Jah Ei

Sokkel

Jah Ei

Lukud



Jaotuskilp



Jaotuskilp

Liitumiskilp

Liitumiskilp

Maandussüsteem

TN-C

Tunnusvool [In]

200 A

Tunnuspinge [Un]

230/400 V

Tunnussagedus [fn]

50 Hz

Enimalt talutav lühiajaline vool [Icw]

≤35 kA/1s

Enimalt lubatav löökvool [Ipk]

- kA

Latistuse materjal

Cu Al

N/PEN ristlõige faasijuhi ristlõikest

50% 100%

Juhtmed hülssida

Jah Ei

Kaablite ühendusviis

Kaablikingaga Klemmiga

Kommertsmõõtmine

Jah Ei

Kahepoolne toide

Jah Ei

Juhtahelate ping


230VAC

Märkused


1. LK sisemised juhtmed 35mm²

NB! Enne toote eksploatatsiooni võtmist tuleb teostada kõigile elektriühendustele järelpingutus. Mittekvaliteetsest paigaldusest tingitud vigade ja sellega seoses toimunud õnnetuste ja võimaliku kahju eest ei vastuta ei tootja ega tarnija.

Töötas välja ats.pihu 31.10.2023	Kontrollis	Kinnitas	Pakkumise number	Projekti nimi	Kaubakood	Paigaldis =	Asukoht		
Muudatus	Kuupäev	Muutja	Märkus	Müügitellimuse number	Kirjeldus	Dokumendi Nr.	Muudatus	Dokumendi tüüp	
A	10.11.2022	A. Muizis	Lisatud kahepoolse toite sildid	HETR P	Tehnilised andmed	HETRP0074			
B	31.10.2023	J.Latõševa	Firma kontaktandmete uuendus	Tellija		HETR P-HETRP007445-			
						Formaat	Mõõtkava	Leht	Lehti
						DIN A3	1 : 1	1	3
						Harju Elekter AS +372 6747449 info.ee@harjuelekter.com	Paldiski mnt. 31 76606 Keila Estonia		

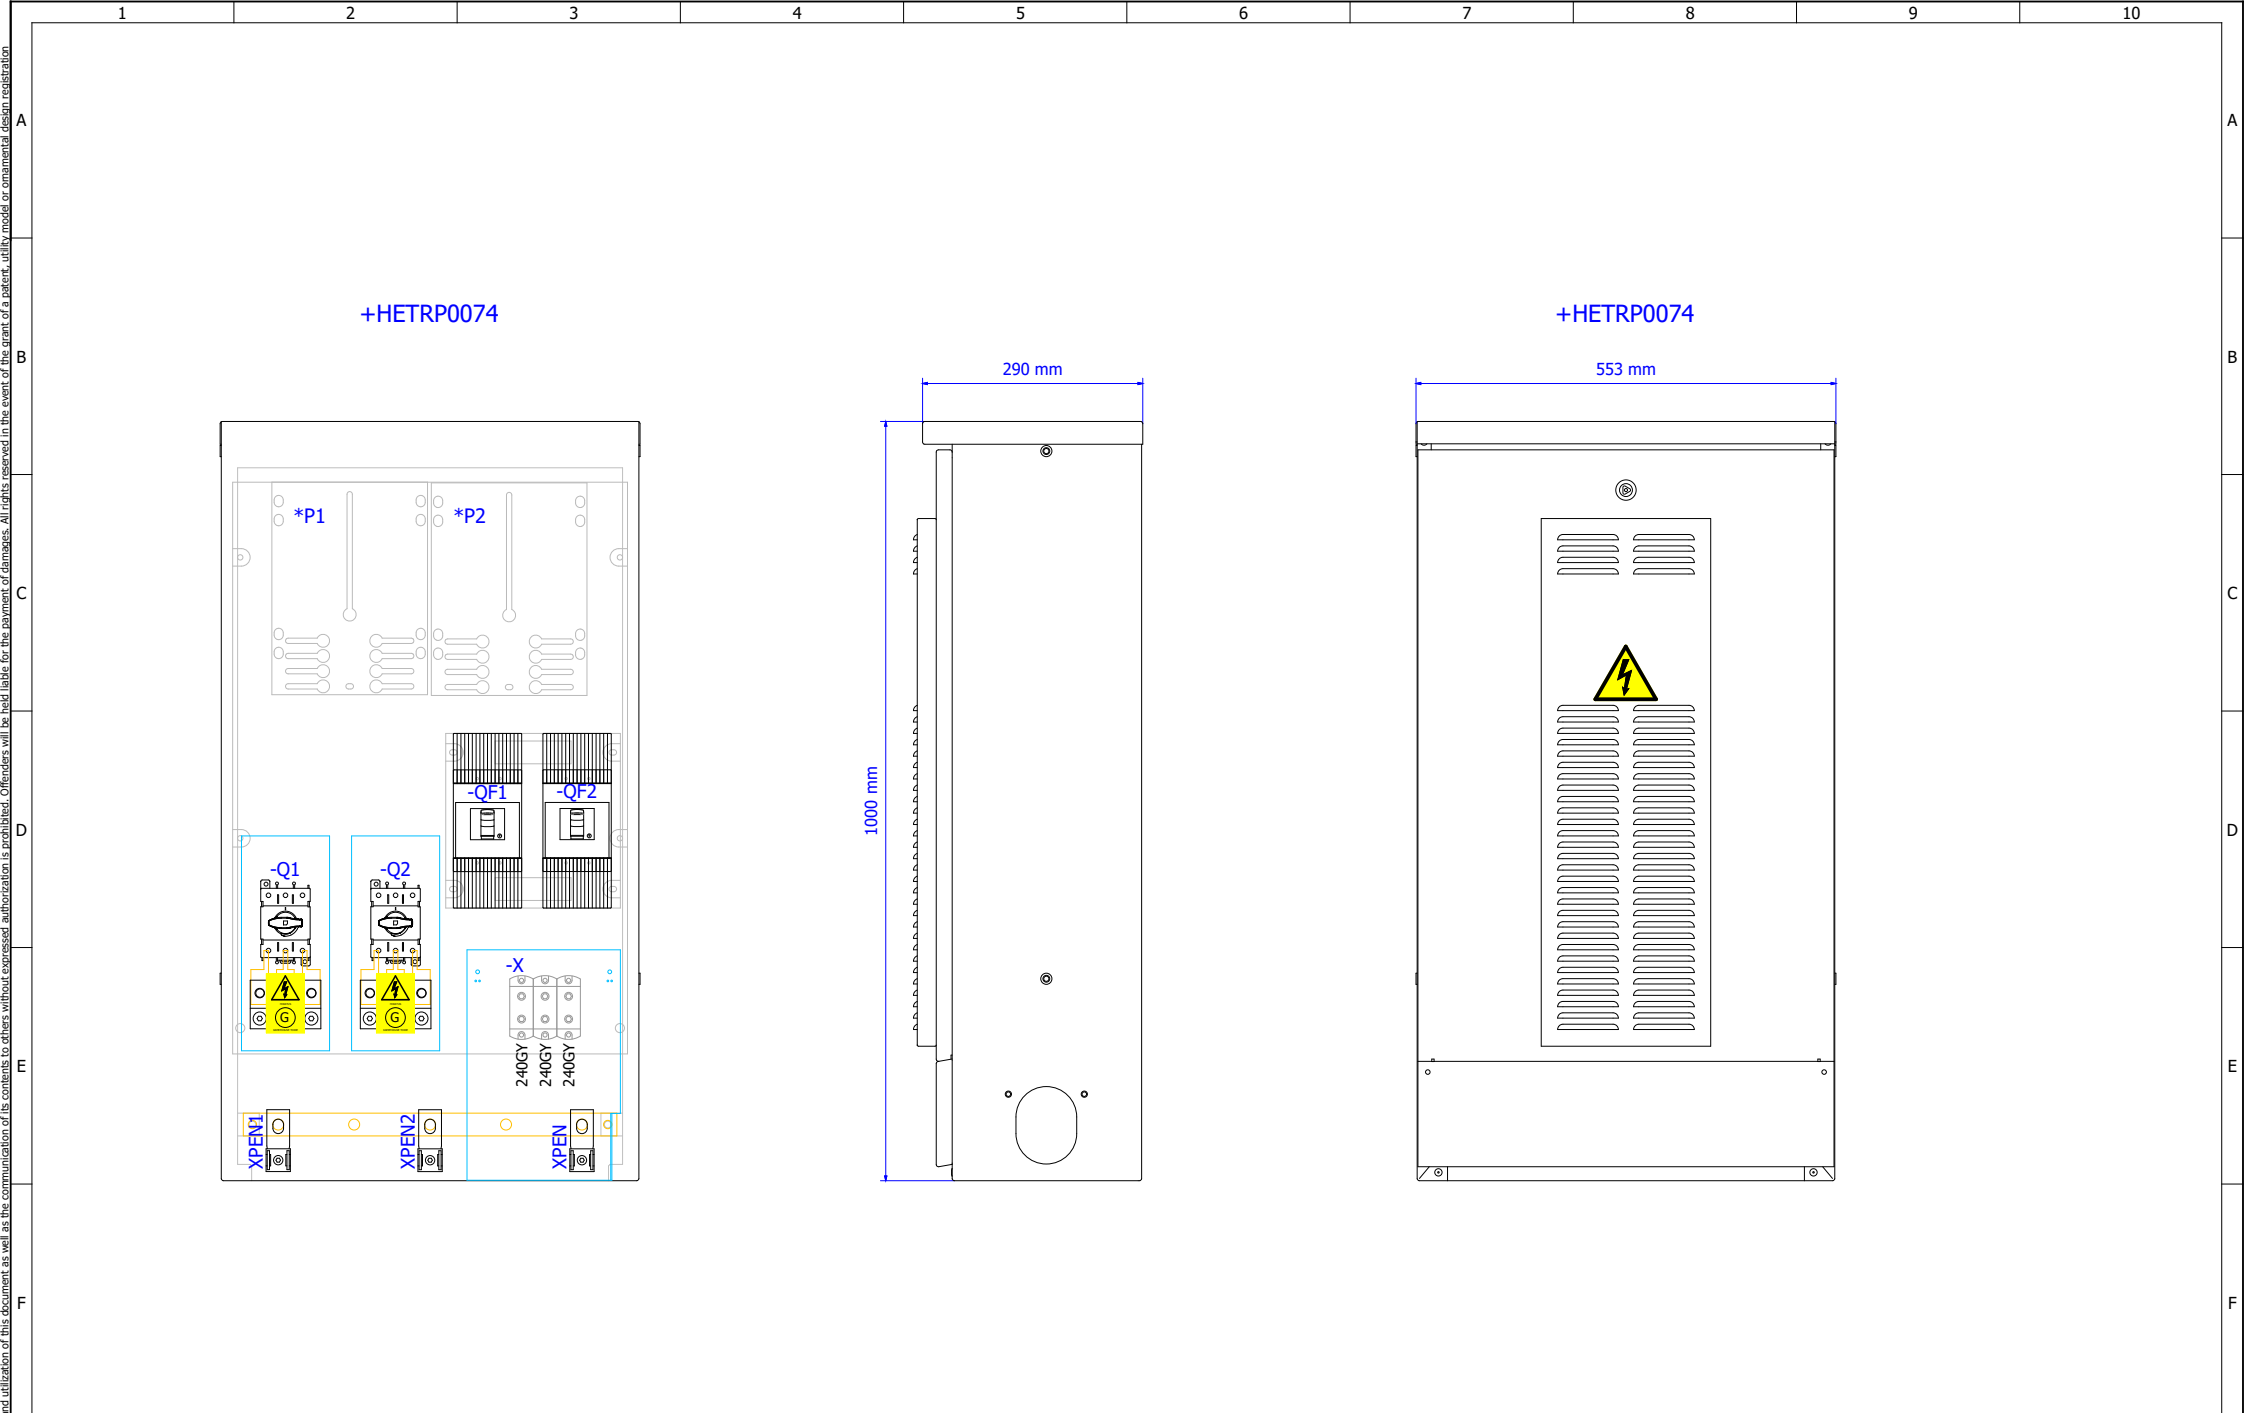

Töötas välja ats.pihu 31.10.2023		Kontrollis	Kinnitas	Pakkumise number	Projekti Nimi	Kaubakood	Paigaldis =	Asukoht			
Muudatus	Kuupäev	Muutja	Märkus	Müügitellimuse number	Kirjeldus	 Harju Elekter AS +372 6747449 info.ee@harjuelekter.com	Paldiski mnt. 31 76606 Keila Estonia	HETRP0074 Dokumenti Nr. HETR P-HETRP007445-	Muudatus	Dokumendi tüüp	
A	10.11.2022	A. Muizis	Lisatud kahepoolse toite sildid	HETR P	Formaat				Mõõtkava	Leht	Lehti
B	31.10.2023	J.Latõševa	Firma kontaktandmete uuendus	Tellijä	DIN A3				1 : 7	2	3

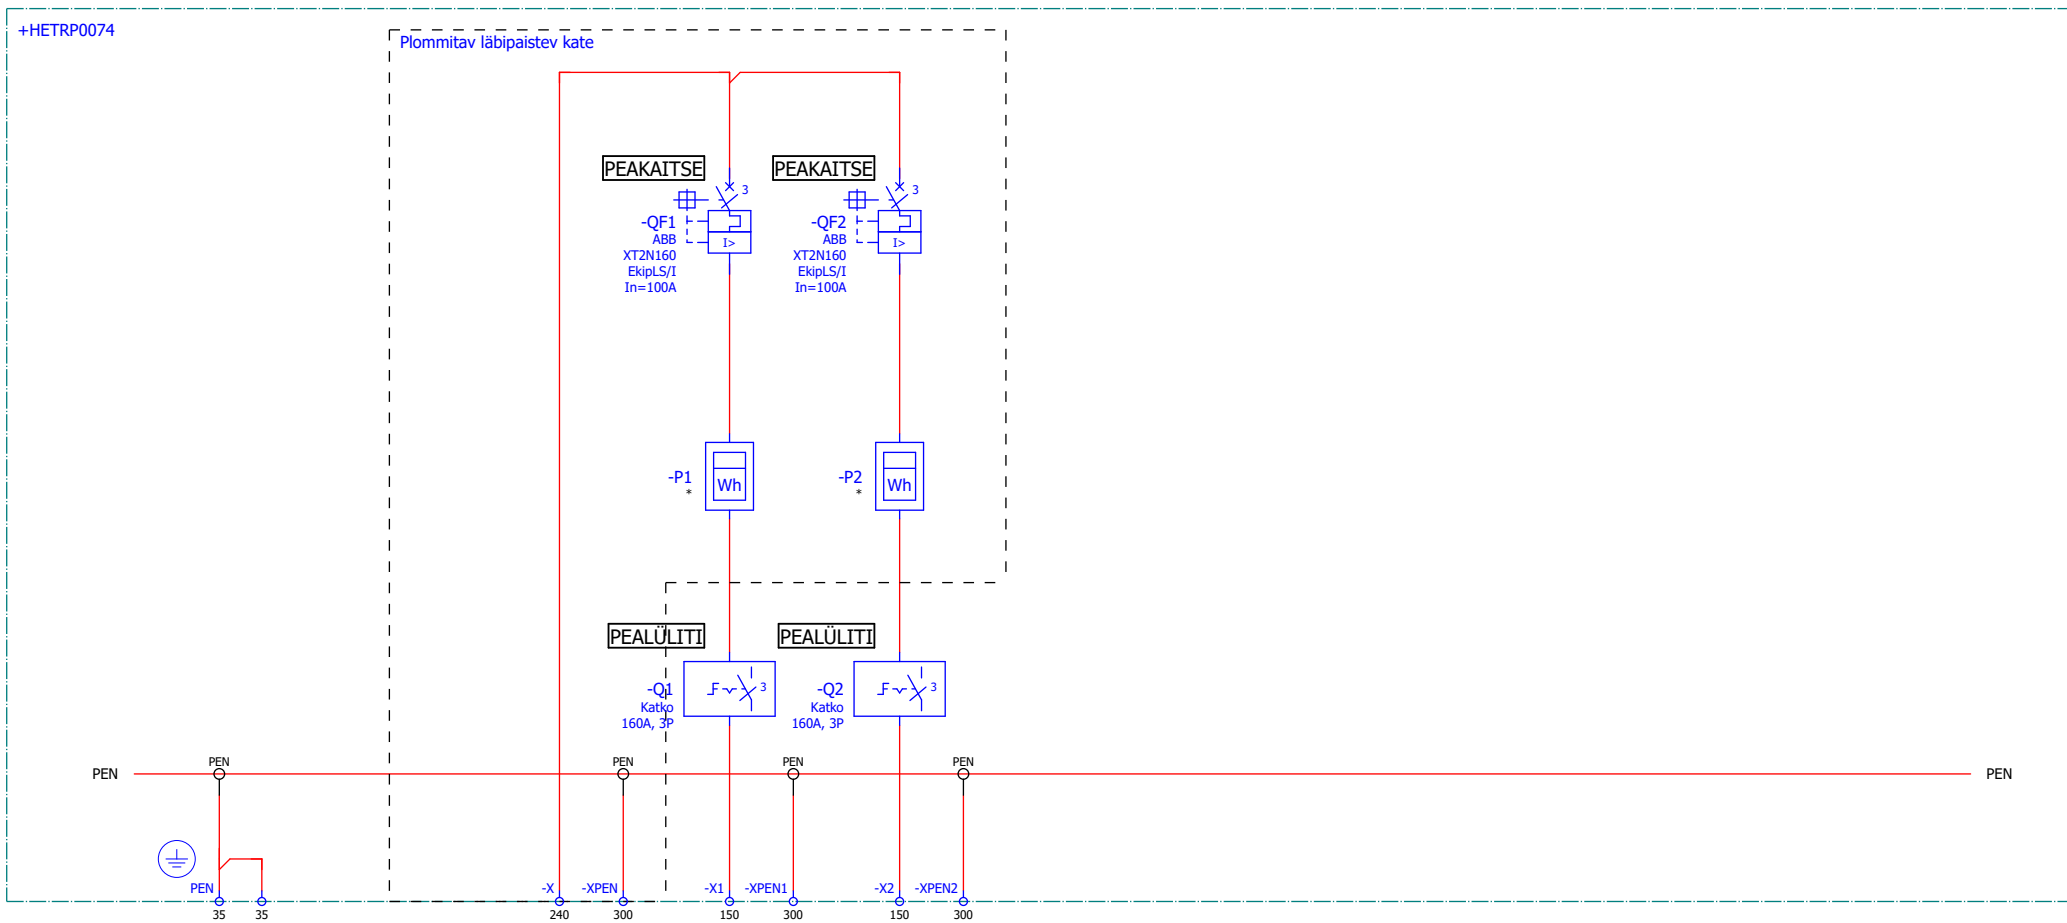

* paigaldab tellija

KIRJELDUS	Kordusmaandus		Väljund	Väljund						
VOOL			40...100A	40...100A						
KAABELDUS		240 mm ²	150 mm ²	150 mm ²						
KAABLIKLAMBER		KK52	KK40	KK40						

Töötas välja ats.pihu 31.10.2023	Kontrollis	Kinnitas	Pakkumise number	Projekti Nimi HETR Pooltooted	Kaubakood	Paigaldis = HETRP0074	Asukoht	
Muudatus	Kuupäev	Muutja	Märkus	Kirjeldus Peaskeem		Dokumendi Nr. HETR P-HETRP007445-	Muudatus	Dokumendi tüüp
A	10.11.2022	A. Muizis	Lisatud kahepoolse toite sildid		Harju Elekter AS +372 6747449 info.ee@harjuelekter.com	Formaat DIN A3	Möötkava 1 : 1	Leht 3
B	31.10.2023	J.Latõševa	Firma kontaktandmete uuendus		Paldiski mnt. 31 76606 Keila Estonia		Leht 3	Leht 3

Komponentide loetelu

Asukoht	Seadme tunnus	Kogus	Tootekood	Tüübinumber	Kirjeldus	Tehniline informatsioon	Tellimusnumber	Tootja	Leht
HETRP0074	-*	1	PRPO02920	E HETR 55L	Kilbi korpus	550x1000x290 mm, RAL 7032, IP34D	PRPO02920	Harju Elekter	2
	-*	1	MDET003367		Montaazplaat	HETR-55 MPL 02204	HETR85MPL	Harju Elekter	2
	-*	2	MDET001609		Arvestialus	8HR0 205x280 M1	MDET001609	Harju Elekter	2
	-*	1	MDET020360		Montaazplaat	HETR-85 MCCB	MDET020360	Harju Elekter	2
	-*	1	VASK000445		PEN Latt	400A, HETR55, 492mm	VASK000445	Harju Elekter	2
	-*	1	MDET020352		Puutekate, plommitav	HETR 35/55	MDET020352	Harju Elekter	2
	-PEN	2	KLM0164		Latiklemm	4-35 mm ² /10 mm	1290	Wöhner	3
	-Q1	1	LYLK0147	KU3160	Koormus-lahklüüti	160A, 3p	KU3160	Katko	3
	-Q2	1	LYLK0147	KU3160	Koormus-lahklüüti	160A, 3p	KU3160	Katko	3
	-QF1	1	VÕIML0003	XT2N 160 Ekip LS/I In=100A 3p F F	Kompaktkaitseüüti	In=100A, 3p, 36kA	1SDA067057R1	ABB	3
	-QF1	2	VOIMA0308	HTC	Klemmikate, pikk	XT2 3p, 2pcs	1SDA066666R1	ABB	2
	-QF2	1	VÕIML0003	XT2N 160 Ekip LS/I In=100A 3p F F	Kompaktkaitseüüti	In=100A, 3p, 36kA	1SDA067057R1	ABB	3
	-QF2	2	VOIMA0308	HTC	Klemmikate, pikk	XT2 3p, 2pcs	1SDA066666R1	ABB	2
	-X	3	KLM0102	VC05-0034	Al/Cu Hargnemisklemm	OTL Al/Cu 35-240mm ² Cu 425A, Al 380A, GY	1914133	Ouneva	3
	-X	1	KT0236	KK52	Kaabliklamber	Ø 46-52 mm	13152	Sormat	3
	-X1	3	KLM0516	VC02-0013	Seadmeklemm	OT Al/Cu 25-150 mm ² , Cu 320A / Al 290A	MAC1150E10	Ouneva	3
	-X1	1	KT0838	KK40	Kaabliklamber	Ø 35-40 mm	13140	Sormat	3
	-X2	3	KLM0516	VC02-0013	Seadmeklemm	OT Al/Cu 25-150 mm ² , Cu 320A / Al 290A	MAC1150E10	Ouneva	3
	-X2	1	KT0838	KK40	Kaabliklamber	Ø 35-40 mm	13140	Sormat	3
	-XPEN	1	KLM0021	KM2G/A30-40 V90-120	Latiklemm	25 - 300mm ²	K2301087	Jean Müller	3
-XPEN1	1	KLM0021	KM2G/A30-40 V90-120	Latiklemm	25 - 300mm ²	K2301087	Jean Müller	3	
-XPEN2	1	KLM0021	KM2G/A30-40 V90-120	Latiklemm	25 - 300mm ²	K2301087	Jean Müller	3	

Töötas välja ats.pihu 31.10.2023		Kontrollis	Kinnitas	Pakkumise number	Projekti Nimi	Kaubakood	Paigaldis =	Asukoht		
Muudatus	Kuupäev	Muutja	Märkus	Müügitellimuse number	Kirjeldus	 Harju Elekter AS +372 6747449 info.ee@harjuelekter.com	Paldiski mnt. 31 76606 Keila Estonia	HETRP0074 Dokumendi Nr. HETR P-HETRP007445-EPC Formaati	Mõõtkava Leht	Dokumendi tüüp EPC Lehti
A	10.11.2022	A. Muizis	Lisatud kahepoolse toite sildid	HETR P	Komponentide loetelu					
B	31.10.2023	J.Latõševa	Firma kontaktandmete uuendus	Tellija						