



Harju Elekter AS

+372 6747449
info.ee@harjuelekter.com
www.harjuelekter.com


Paldiski mnt. 31
76606 Keila
Estonia

Pakkumise number -
Müügitellimuse number HELK P
Objekti nimi -
Tellija -
Käsitleja -

Vastavus standartile	EN 61439-3	Maandussüsteem	TN-C
Tüüp	HELK P	Tunnusvool [In]	63 A
Paigalduskoht	<input checked="" type="checkbox"/> Välispaigaldis <input type="checkbox"/> Sisepaigaldis	Tunnuspinge [Un]	230/400 V
Paigaldusviis	<input type="checkbox"/> Maasse <input checked="" type="checkbox"/> Mastile	Tunnussagedus [fn]	50 Hz
Värv (Kest)	<input checked="" type="checkbox"/> RAL7032 <input type="checkbox"/> ...	Enimalt talutav lühiajaline vool [Icw]	≤10 kA/1s
Kaitseaste (väline)	34D	Enimalt lubatav löökvool [Ipk]	- kA
Kaitseaste (avatud ustega)	IP 2X	Latistuse materjal	<input checked="" type="checkbox"/> Cu <input type="checkbox"/> Al
Keskonnatemperatuur	-25...+40	N/PEN ristlõige faasijuhi ristlõikest	<input type="checkbox"/> 50% <input checked="" type="checkbox"/> 100%
Veenina	<input type="checkbox"/> Jah <input checked="" type="checkbox"/> Ei	Juhtmed hülssida	<input checked="" type="checkbox"/> Jah <input type="checkbox"/> Ei
Põhjaplaadid	<input checked="" type="checkbox"/> Jah <input type="checkbox"/> Ei	Kaablite ühendusviis	<input type="checkbox"/> Kaablikingaga <input checked="" type="checkbox"/> Klemmiga
Sokkel	<input type="checkbox"/> Jah <input checked="" type="checkbox"/> Ei	Kommertsmõõtmine	<input checked="" type="checkbox"/> Jah <input type="checkbox"/> Ei
		Kahepoolne toide	<input type="checkbox"/> Jah <input checked="" type="checkbox"/> Ei
		Juhtahelate pinged	<input type="checkbox"/> 230VAC <input type="checkbox"/> ...
Lukud	<input type="checkbox"/> Jaotuskilp <input type="checkbox"/> Liitumiskilp	Märkused	<input type="checkbox"/> Jaotuskilp <input checked="" type="checkbox"/> Liitumiskilp

NB! Enne toote eksploatatsiooni võtmist tuleb teostada kõigile elektriühendustele järelpingutus. Mittekvaliteetsest paigaldusest tingitud vigade ja sellega seoses toimunud õnnetuste ja võimaliku kahju eest ei vastuta ei tootja ega tarnija.

Töötas välja ats.pihu 27.10.2023	Kontrollis	Kinnitas	Pakkumise number -	Projekti nimi -	Kaubakood HELKP0001	Paigaldis = HELKP0001	Asukoht	
Muudatus	Kuupaev	Muutja	Märkus	Kirjeldus		Dokumendi Nr.	Muudatus	Dokumendi tüüp
A	27.01.2023	A. Muizis	Muutis kaitseülii tähistus	Tehnilised andmed		HELK P-HELKP00011-EEB		EEB
B	27.10.2023	J.Latõševa	Firma kontaktandmete uuendus		Harju Elekter AS +372 6747449 info.ee@harjuelekter.com	Formaat DIN A3	Mõõtkava 1 : 1	Leht 1
					Paldiski mnt. 31 76606 Keila Estonia			Leht 1

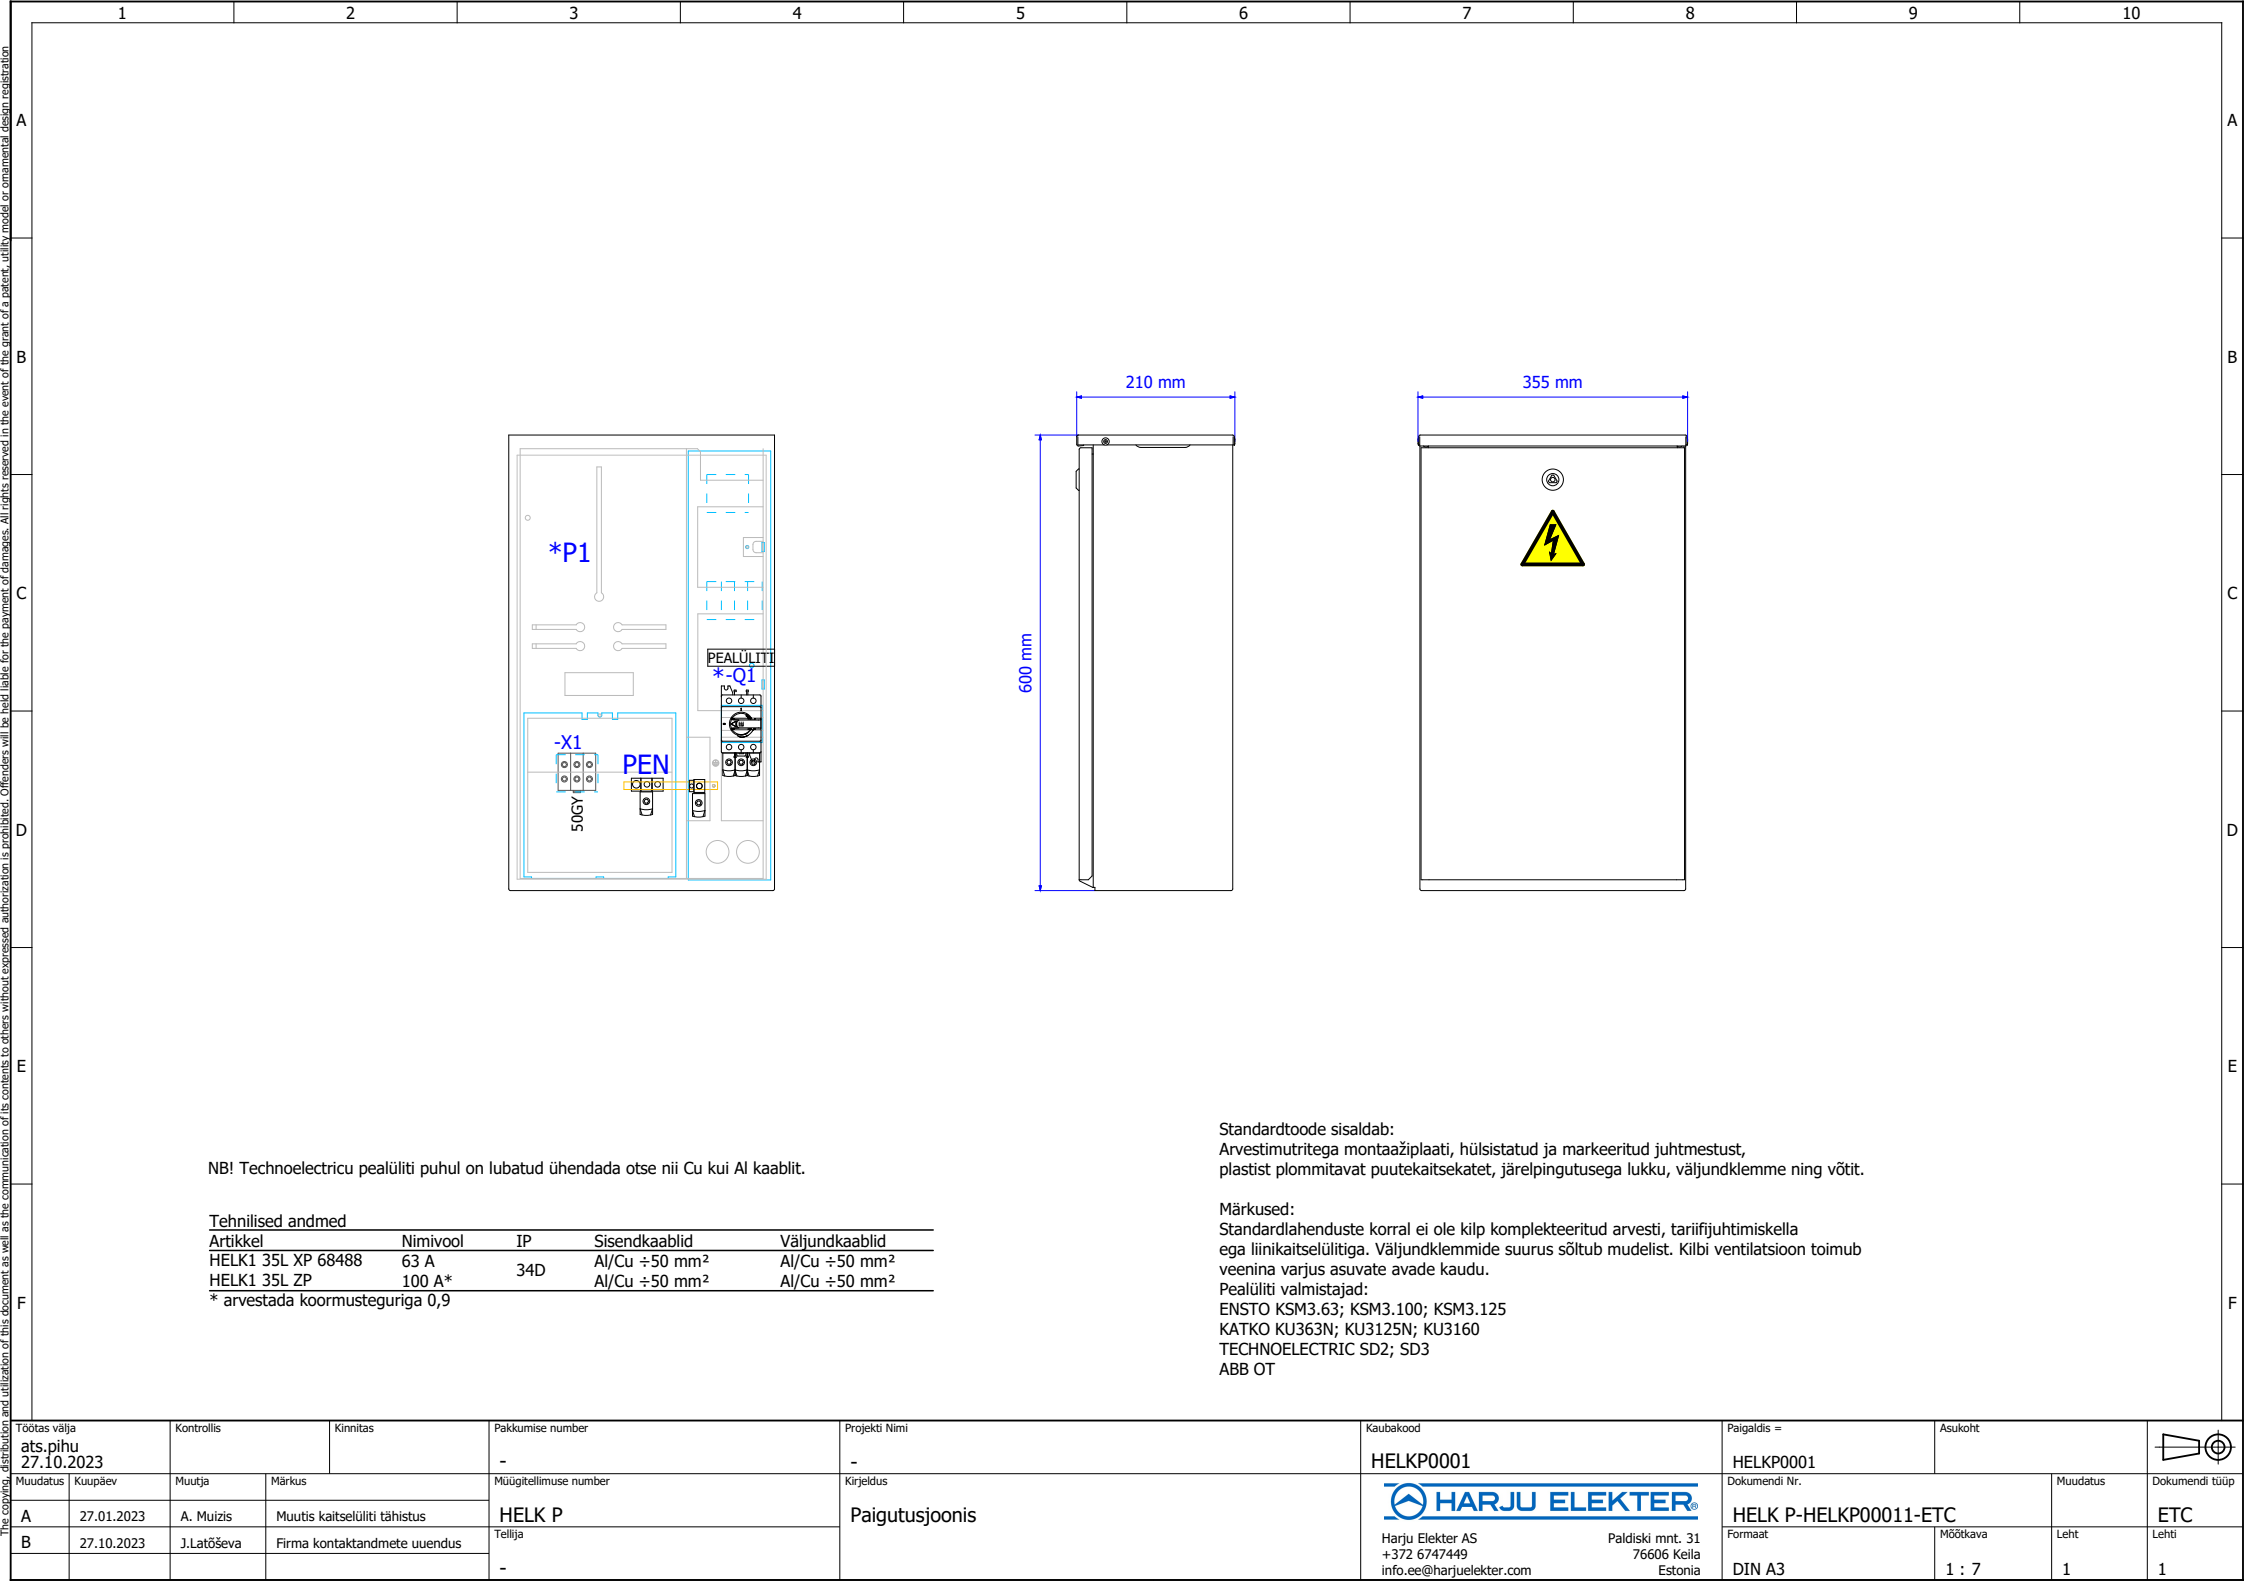

NB! Technoelectricu pealüli puhul on lubatud ühendada otse nii Cu kui Al kaablit.

Tehnilised andmed

Artikkel	Nimivool	IP	Sisendkaablid	Väljundkaablid
HELK1 35L XP 68488	63 A	34D	Al/Cu ÷50 mm ²	Al/Cu ÷50 mm ²
HELK1 35L ZP	100 A*		Al/Cu ÷50 mm ²	Al/Cu ÷50 mm ²

* arvestada koormusteguriga 0,9

Standardtoode sisaldab:

Arvestimüritreiga montaažiplaati, hüülistatud ja markeeritud juhtmestust, plastist plommitavat puutekaitsekatet, järeल्पingutusega lukku, väljundklemme ning võtit.

Märkused:


Standardlahenduste korral ei ole kilp komplekteeritud arvesti, tariifjuhtimiskella ega liinikaitselülitiga. Väljundklemmide suurus sõltub mudelist. Kilbi ventilatsioon toimub veenina varjus asuvate avade kaudu.

Pealüli valmistajad:
 ENSTO KSM3.63; KSM3.100; KSM3.125
 KATKO KU363N; KU3125N; KU3160
 TECHNOELECTRIC SD2; SD3
 ABB OT

Töötas välja ats.pihu 27.10.2023		Kontrollis	Kinnitas	Pakkumise number	Projekti nimi	Kaubakood	Paigaldis =	Asukoht			
Muudatus	Kuupäev	Muutja	Märkus	Müügitellimuse number	Kirjeldus	HELKP0001	HELKP0001				
A	27.01.2023	A. Muizis	Muutis kaitselüli tähistus	HELK P	Paigutusjoonis		Dokumendi Nr.	Muudatus	Dokumendi tüüp		
B	27.10.2023	J.Latõševa	Firma kontaktandmete uuendus	Tellijä			HELK P-HELKP00011-ETC	Formaat	Mõõtkava	Leht	Lehti
				-				DIN A3	1 : 7	1	1

Harju Elekter AS
 +372 6747449
 info.ee@harjuelekter.com

Paldiski mnt. 31
 76006 Keila
 Estonia

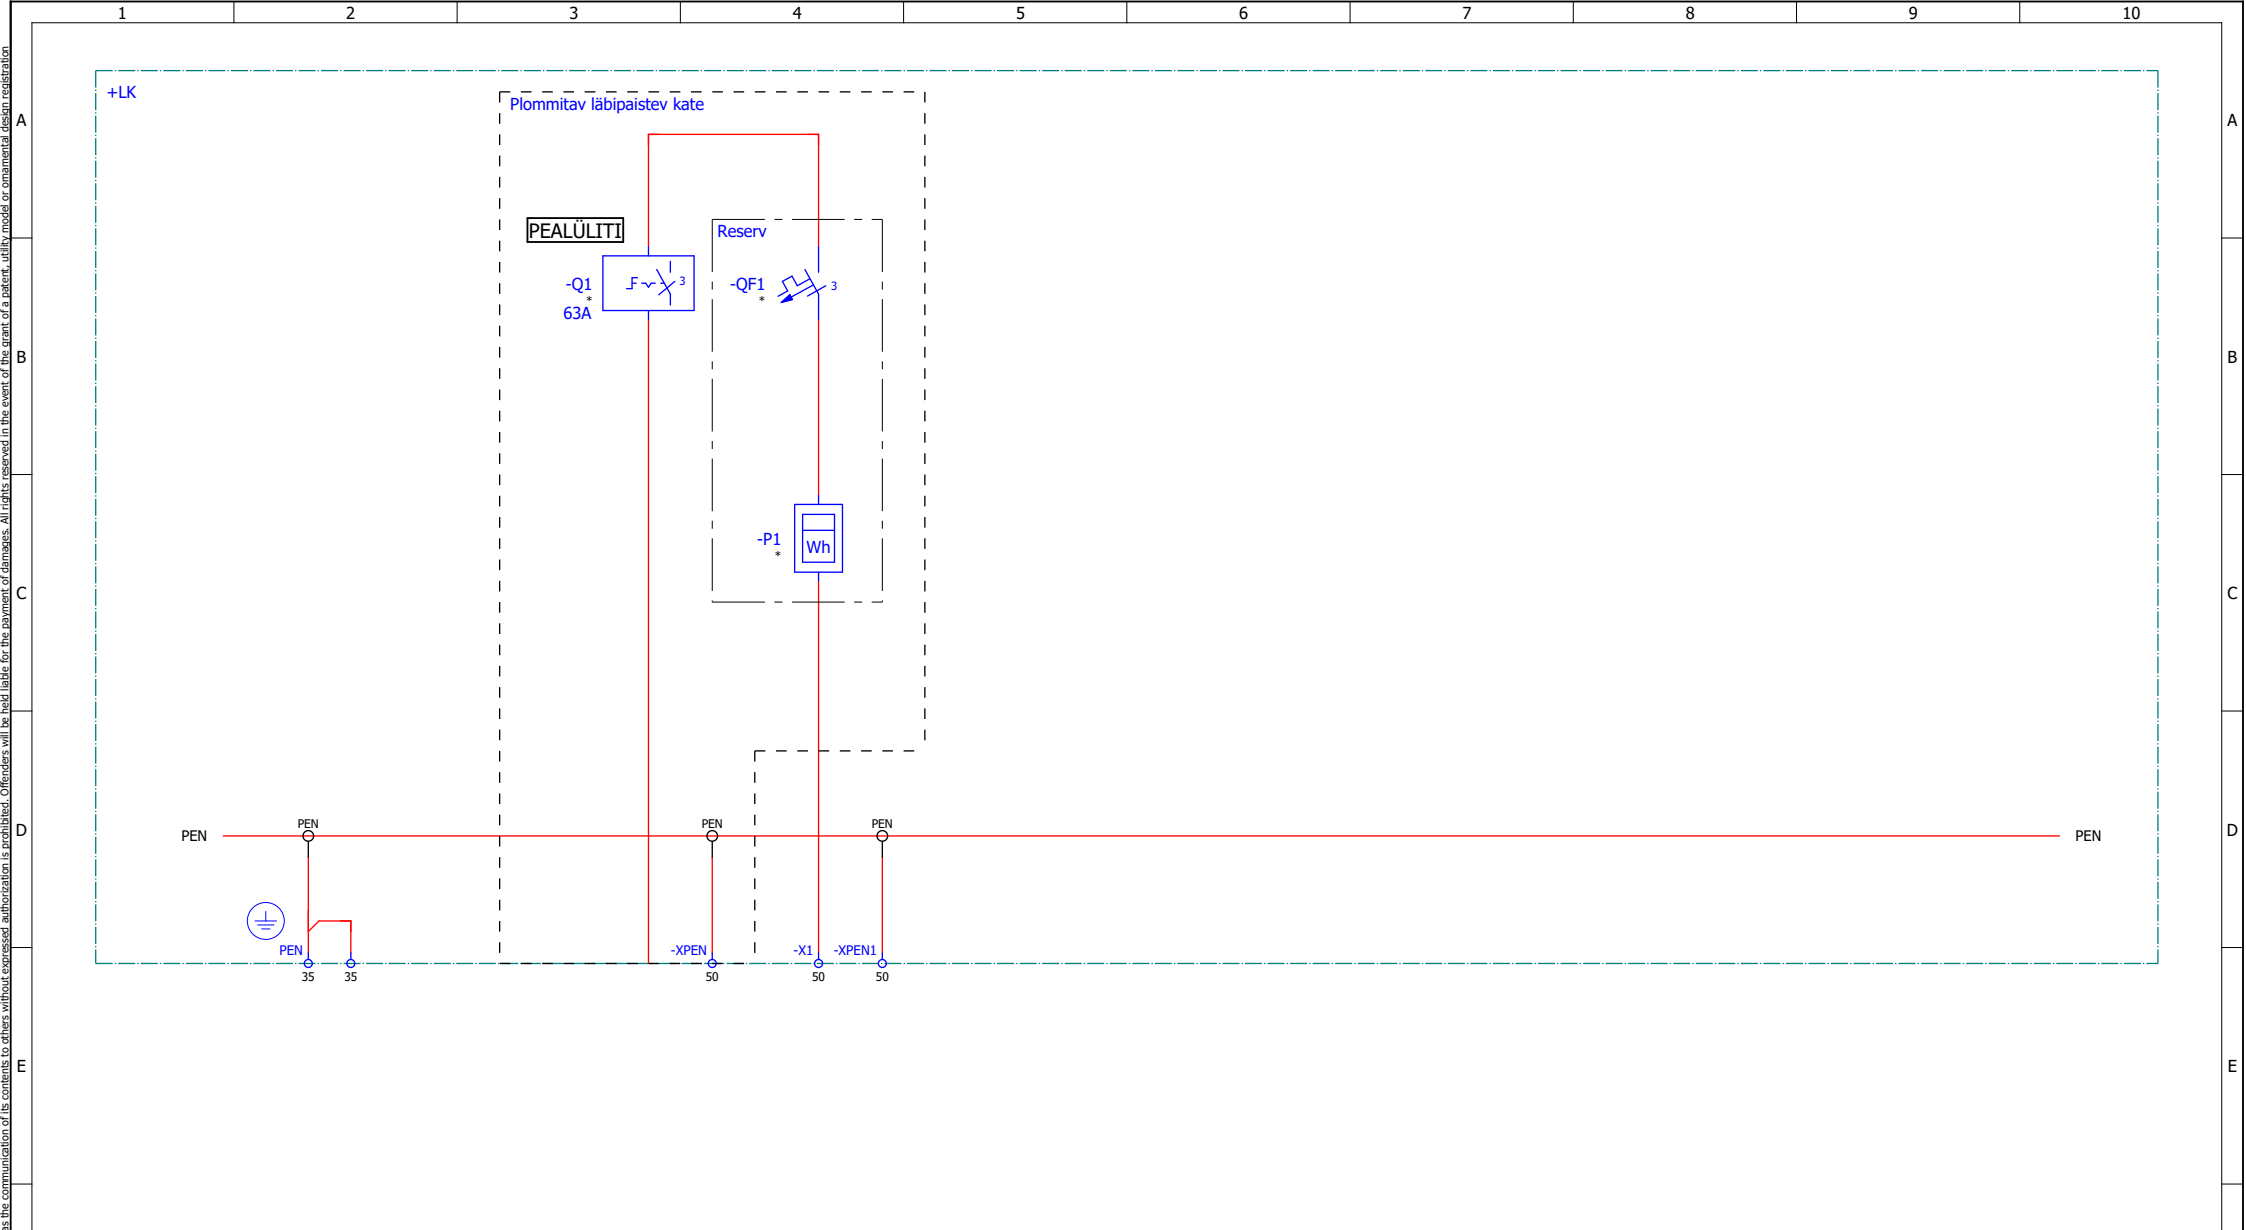

FIIDER											
VOOL				<=63A							
KIRJELDUS	Kordusmaandus		Sisend	Väljund							
KAABELDUS				6-50mm²							

Töötas välja ats.pihu 27.10.2023		Kontrollis	Kinnitas	Pakkumise number -	Projekti nimi -	Kaubakood HELKP0001	Paigaldis = HELKP0001	Asukoht			
Muudatus	Kuupäev	Muutja	Märkus	Müügitellimuse number HELK P	Kirjeldus Peaskeem			Dokumendi Nr. HELK P-HELKP00011-EFS1			
A	27.01.2023	A. Muizis	Muutis kaitselüliti tähistus	Tellija		Harju Elekter AS +372 6747449 info.ee@harjuelekter.com	Paldiski mnt. 31 76606 Keila Estonia	Formaat DIN A3	Mõõtkava 1 : 1	Leht 1	Lehti 1
B	27.10.2023	J.Latõševa	Firma kontaktandmete uuendus								

