



Harju Elekter AS

+372 6747449
info.ee@harjuelekter.com
www.harjuelekter.com


Paldiski mnt. 31
76606 Keila
Estonia

Pakkumise number -
Müügitellimuse number HELK P
Objekti nimi -
Tellija -
Käsitleja -

Vastavus standartile	EN 61439-3	Maandussüsteem	TN-C
Tüüp	HELK P	Tunnusvool [In]	100 A
Paigalduskoht	<input checked="" type="checkbox"/> Välispaigaldis <input type="checkbox"/> Sisepaigaldis	Tunnuspinge [Un]	230/400 V
Paigaldusviis	<input type="checkbox"/> Maasse <input checked="" type="checkbox"/> Mastile	Tunnussagedus [fn]	50 Hz
Värv (Kest)	<input checked="" type="checkbox"/> RAL7032 <input type="checkbox"/> ...	Enimalt talutav lühiajaline vool [Icw]	≤10 kA/1s
Kaitseaste (väline)	34D	Enimalt lubatav löökvool [Ipk]	- kA
Kaitseaste (avatud ustega)	IP 2X	Latistuse materjal	<input checked="" type="checkbox"/> Cu <input type="checkbox"/> Al
Keskonnatemperatuur	-25...+40	N/PEN ristlõige faasijuhi ristlõikest	<input type="checkbox"/> 50% <input checked="" type="checkbox"/> 100%
Veenina	<input type="checkbox"/> Jah <input checked="" type="checkbox"/> Ei	Juhtmed hülssida	<input checked="" type="checkbox"/> Jah <input type="checkbox"/> Ei
Põhjaplaadid	<input checked="" type="checkbox"/> Jah <input type="checkbox"/> Ei	Kaablite ühendusviis	<input type="checkbox"/> Kaablikingaga <input checked="" type="checkbox"/> Klemmiga
Sokkel	<input type="checkbox"/> Jah <input checked="" type="checkbox"/> Ei	Kommertsmõõtmine	<input checked="" type="checkbox"/> Jah <input type="checkbox"/> Ei
		Kahepoolne toide	<input type="checkbox"/> Jah <input checked="" type="checkbox"/> Ei
		Juhtahelate pinged	<input type="checkbox"/> 230VAC <input type="checkbox"/> ...
Lukud	<input type="checkbox"/> Jaotuskilp <input type="checkbox"/> Liitumiskilp	Märkused	<input type="checkbox"/> Jaotuskilp <input checked="" type="checkbox"/> Liitumiskilp

NB! Enne toote eksploatatsiooni võtmist tuleb teostada kõigile elektriühendustele järelepingutus. Mittekvaliteetsest paigaldusest tingitud vigade ja sellega seoses toimunud õnnetuste ja võimaliku kahju eest ei vastuta ei tootja ega tarnija.

Töötas välja ats.pihu 27.10.2023	Kontrollis	Kinnitas	Pakkumise number -	Projekt Nimi -	Kaubakood HELKP0002	Paigaldis = HELKP0002	Asukoht		
Muudatus	Kuupäev	Muutja	Märkus	Müügitellimuse number	Kirjeldus	Dokumendi Nr.	Muudatus	Dokumendi tüüp	
A	27.01.2023	A. Muizis	Muutis kaitseülii tähistus	HELK P	Tehnilised andmed	HELK P-HELKP00021-EEB		EEB	
B	27.10.2023	J.Latõševa	Firma kontaktandmete uuendus	Tellija		Formaat	Mõõtkava	Leht	
				-		DIN A3	1 : 1	1	
						Harju Elekter AS +372 6747449 info.ee@harjuelekter.com	Paldiski mnt. 31 76606 Keila Estonia	Lehti	1

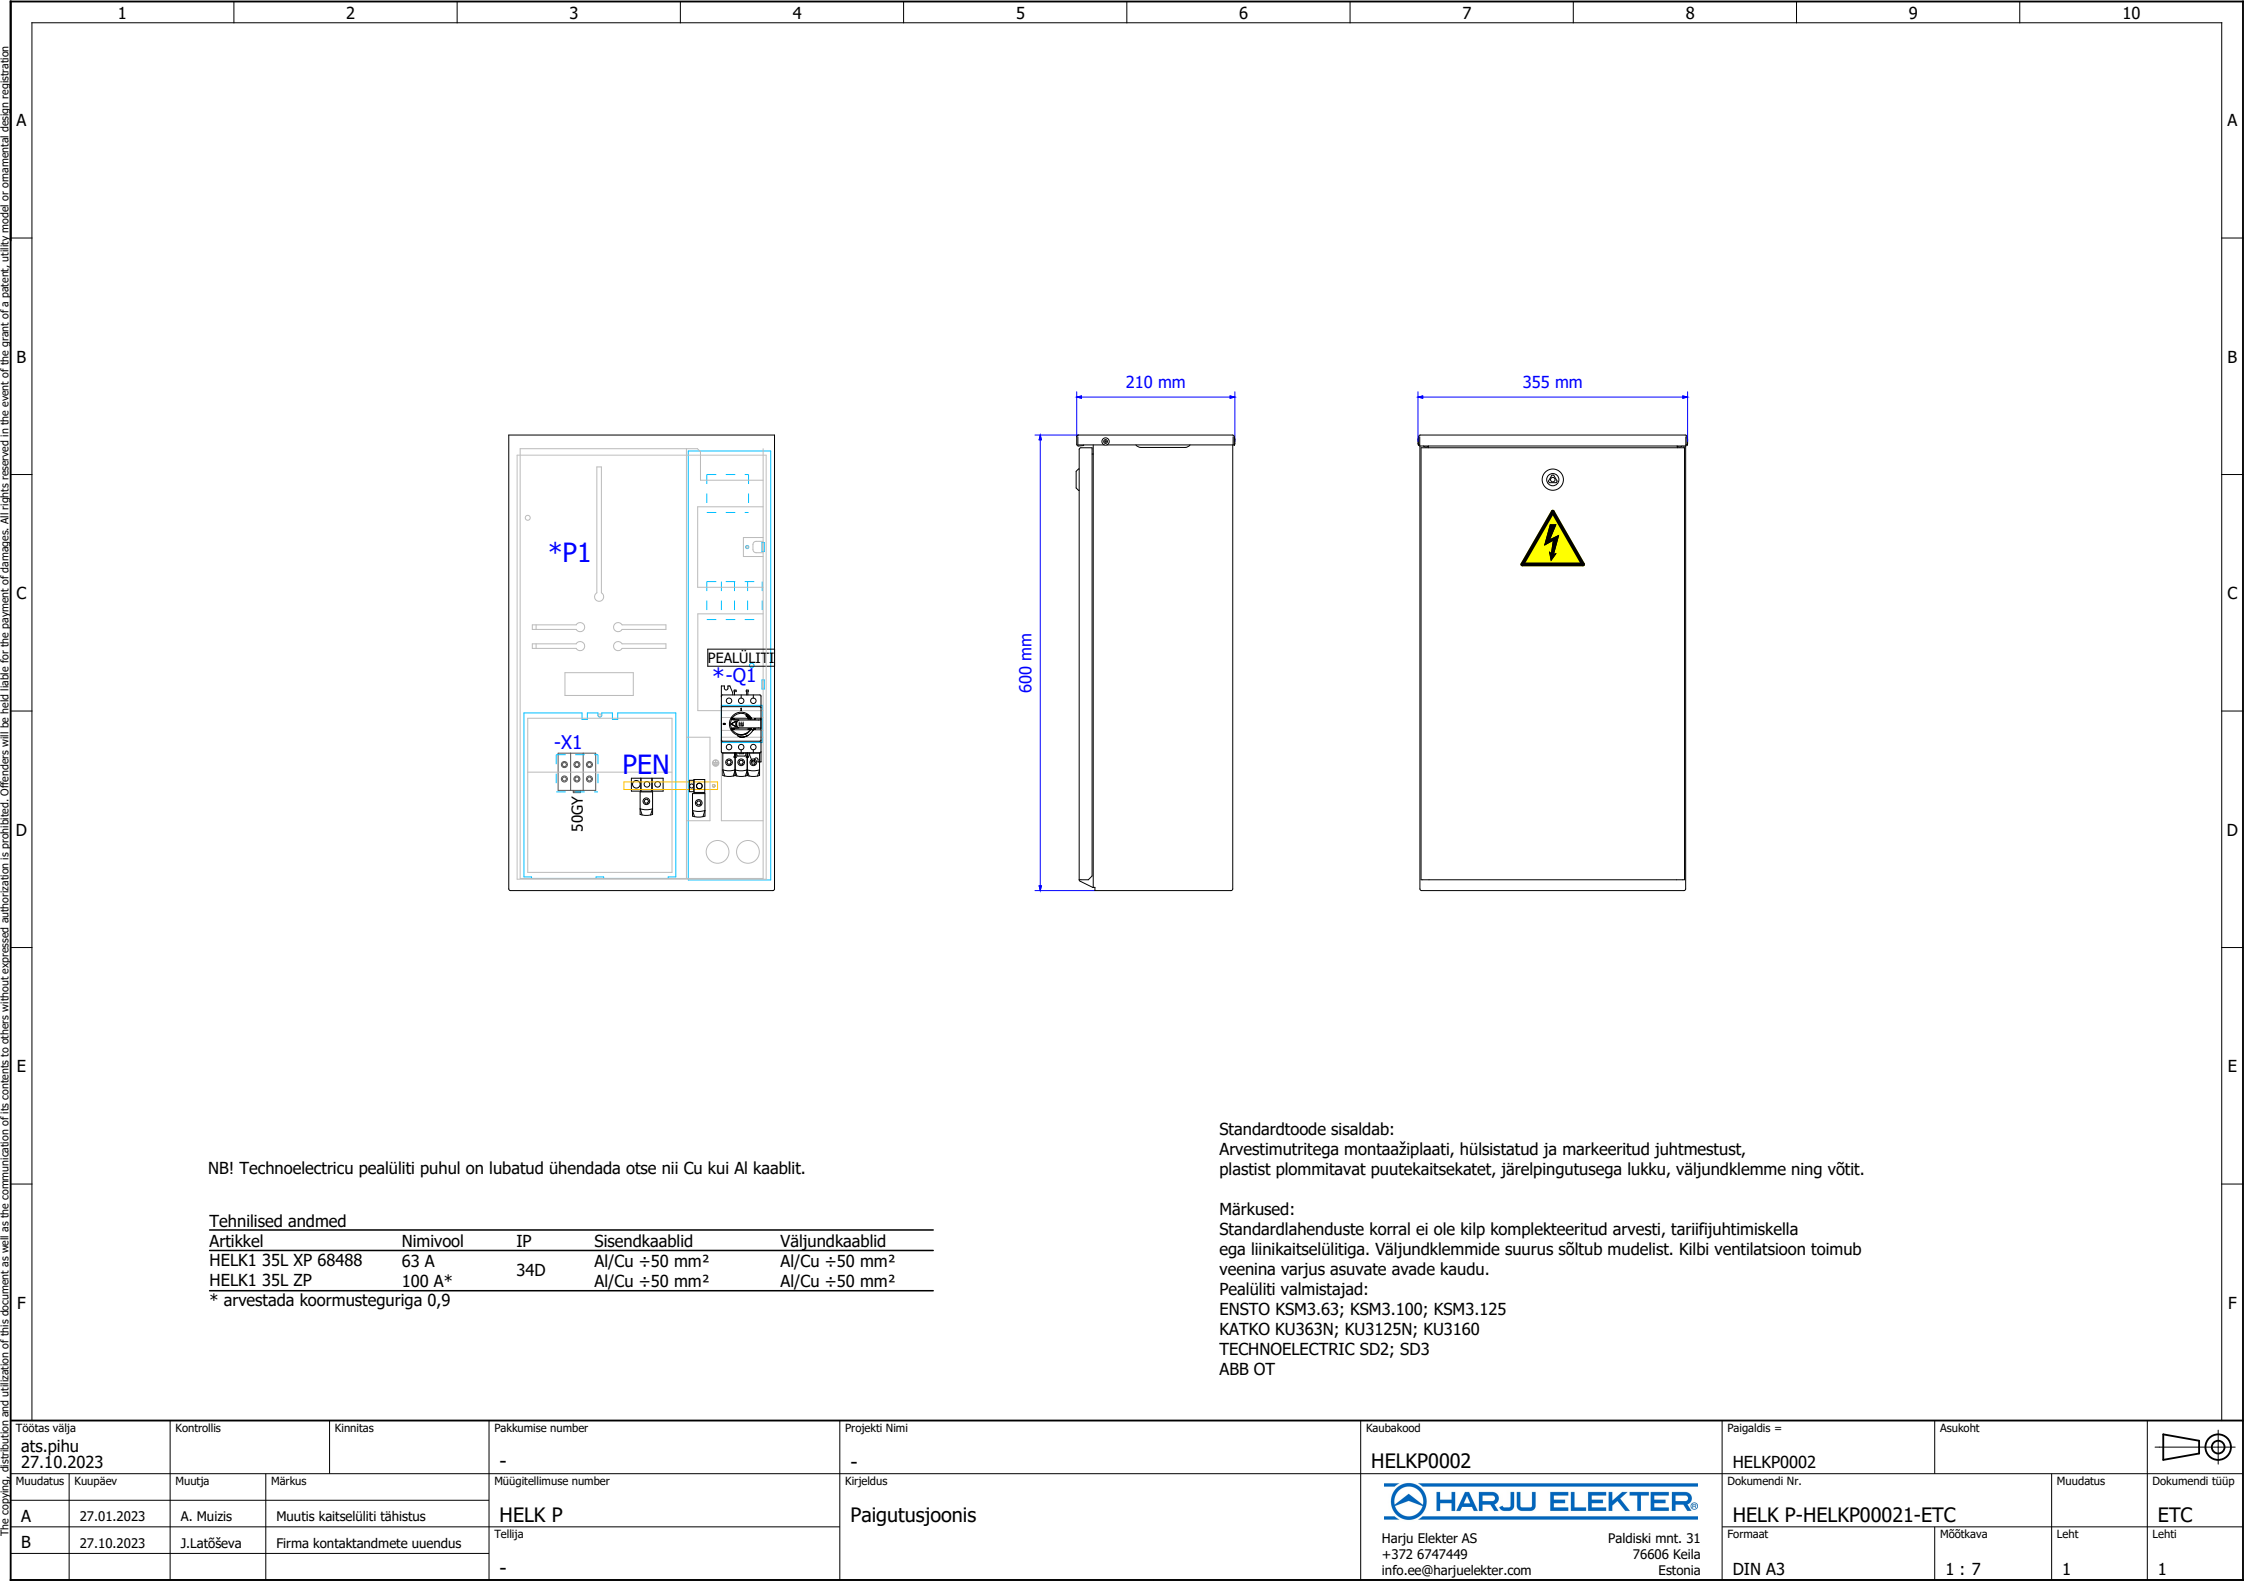

NB! Technoelectricu pealüliti puhul on lubatud ühendada otse nii Cu kui Al kaablit.

Tehnilised andmed

Artikkel	Nimivool	IP	Sisendkaablid	Väljundkaablid
HELK1 35L XP 68488	63 A	34D	Al/Cu ÷50 mm ²	Al/Cu ÷50 mm ²
HELK1 35L ZP	100 A*		Al/Cu ÷50 mm ²	Al/Cu ÷50 mm ²

* arvestada koormusteguriga 0,9

Standardtoode sisaldab:

Arvestimüritreiga montaažiplaati, hüüstitatud ja markeeritud juhtmestust, plastist plommitavat puutekaitsekatet, järeल्पingutusega lukku, väljundklemme ning võtit.


Märkused:

Standardlahenduste korral ei ole kilp komplekteeritud arvesti, tariifjuhtimiskella ega liinikaitselülitiga. Väljundklemmide suurus sõltub mudelist. Kilbi ventilatsioon toimub veenina varjus asuvate avade kaudu.

Pealüliti valmistajad:

ENSTO KSM3.63; KSM3.100; KSM3.125
KATKO KU363N; KU3125N; KU3160
TECHNOELECTRIC SD2; SD3
ABB OT

Töötas välja ats.pihu 27.10.2023		Kontrollis	Kinnitas	Pakkumise number	Projekti nimi	Kaubakood	Paigaldis =	Asukoht				
Muudatus		Kuupäev	Muutja	Märkus	Müügitellimuse number	Kirjeldus	Dokumendi Nr.	Muudatus	Dokumendi tüüp			
A	27.01.2023	A. Muizis	Muutis kaitselüliti tähistus	HELK P	Paigutusjoonis		HELKP0002			ETC		
B	27.10.2023	J.Latõševa	Firma kontaktandmete uuendus	Tellijä			Harju Elekter AS +372 6747449 info.ee@harjuelekter.com	Paldiski mnt. 31 76606 Keila Estonia	HELK P-HELKP00021-ETC Formaat DIN A3	Mõõtkava 1 : 7	Leht 1	Lehti 1
				-								

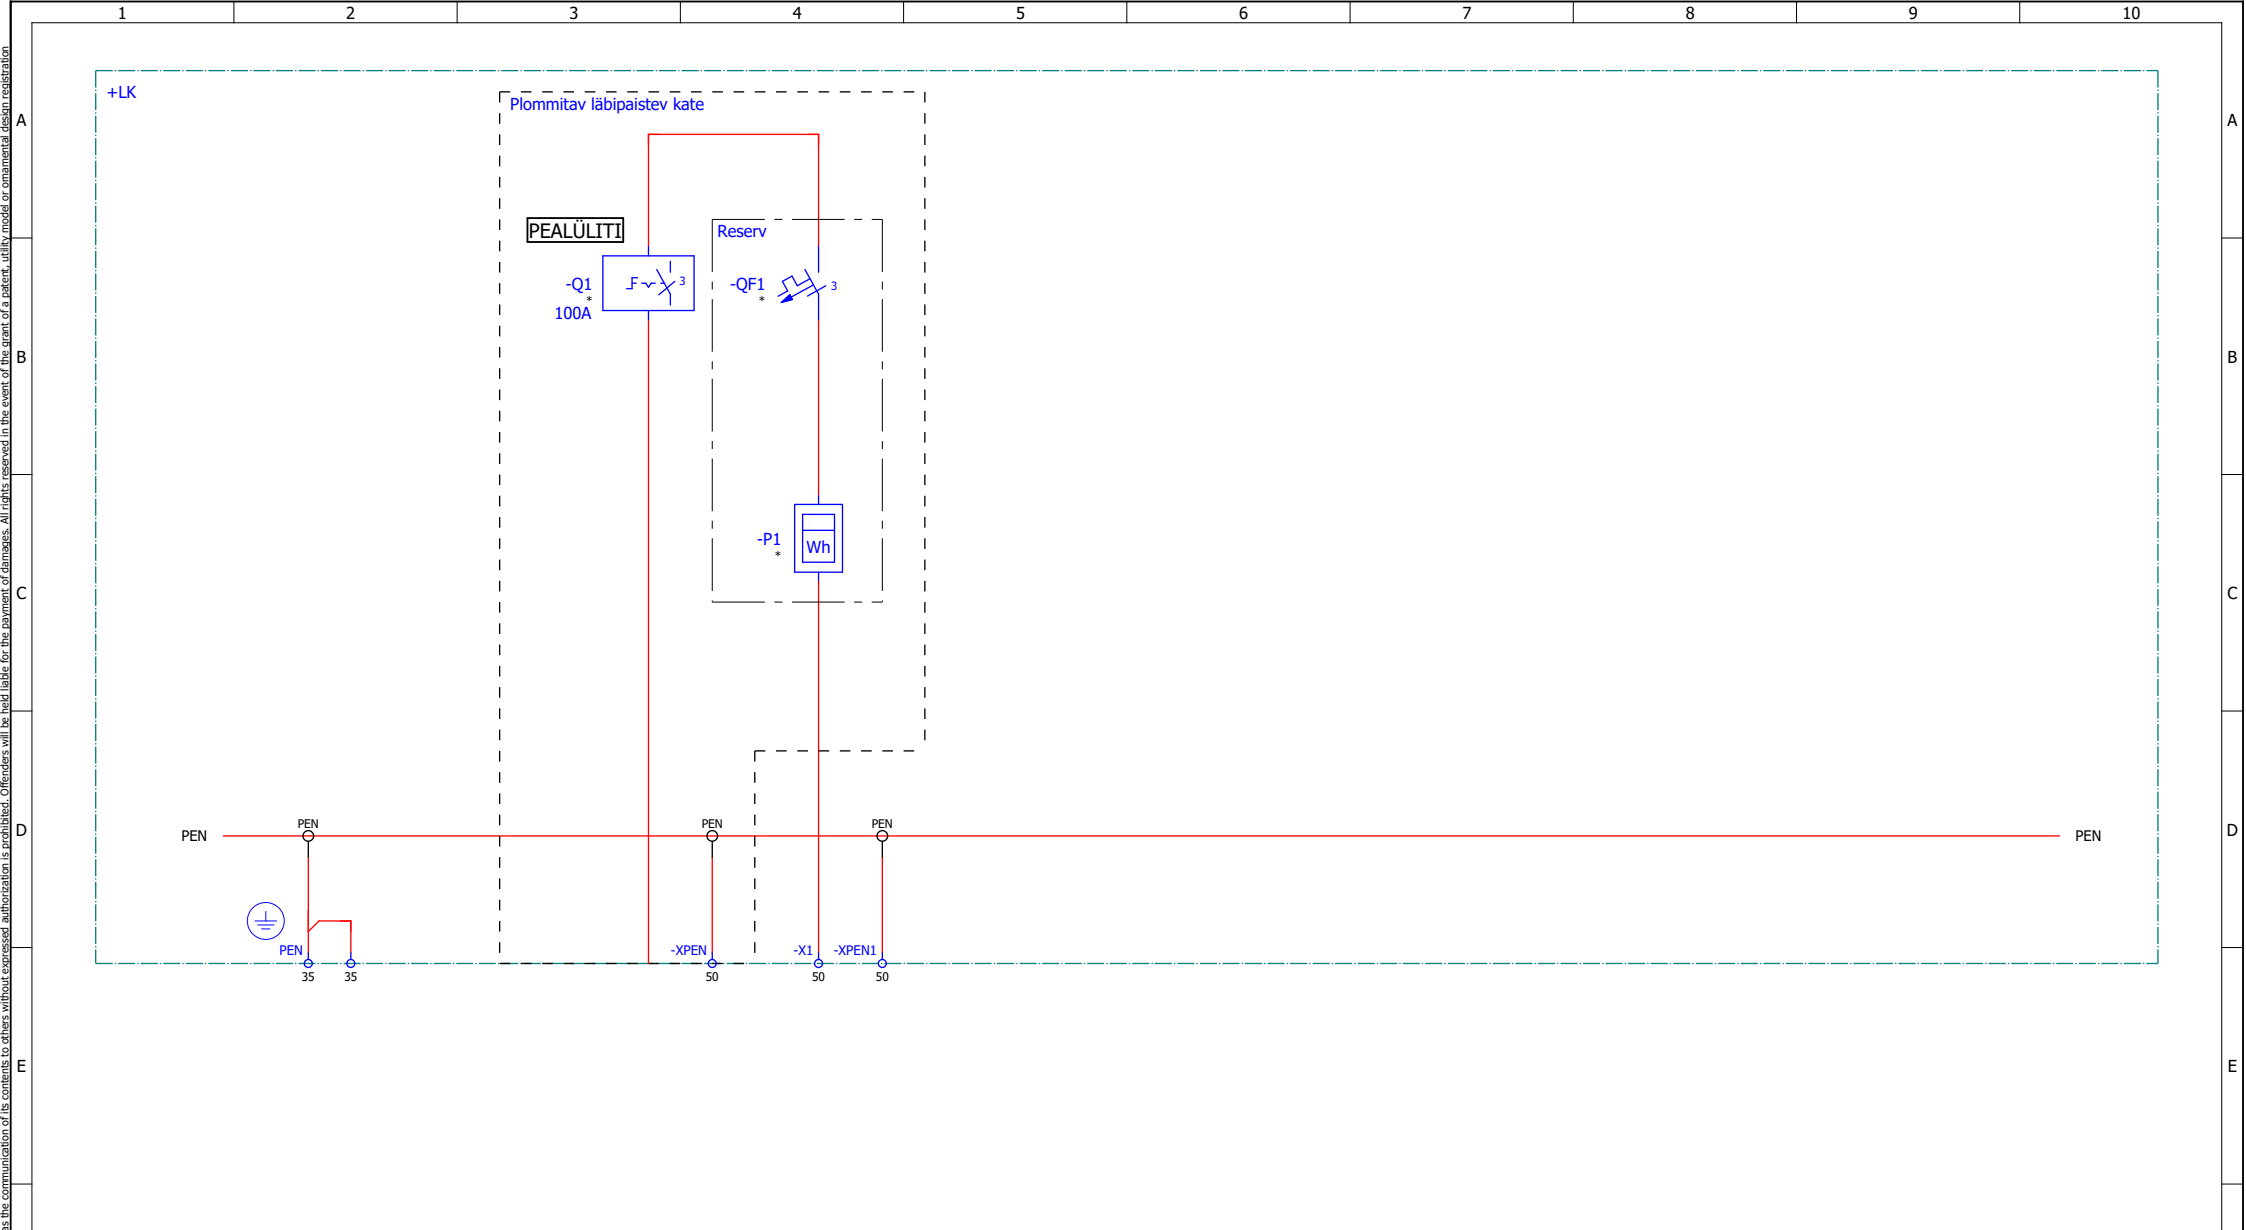

FIIDER											
VOOL				<=100A							
KIRJELDUS	Kordusmaandus		Sisend	Väljund							
KAABELDUS				6-50mm²							

Töötas välja ats.pihu 27.10.2023		Kontrollis	Kinnitas	Pakkumise number	Projekti nimi	Kaubakood	Paigaldis =	Asukoht			
Muudatus	Kuupäev	Muutja	Märkus	Müügitellimuse number	Kirjeldus	HELKP0002	HELKP0002				
A	27.01.2023	A. Muizis	Muutis kaitselüliti tähistus	HELK P	Peaskeem		HELK P-HELKP00021-EFS1 Formaat DIN A3	Mõõtkava 1 : 1	Muudatus 1	Dokumendi tüüp EFS1 Lehti 1	
B	27.10.2023	J.Latõševa	Firma kontaktandmete uuendus	Tellija			Harju Elekter AS +372 6747449 info.ee@harjuelekter.com	Paldiski mnt. 31 76606 Keila Estonia	Leht 1	Lehti 1	

