



Harju Elekter AS

+372 6747449
info.ee@harjuelekter.com
www.harjuelekter.com

Paldiski mnt. 31
76606 Keila
Estonia

Pakkumise number
Müügitellimuse number HETR P
Objekti nimi HETR Pooltooted
Tellija
Käsitleja


Vastavus standardile	EN 61439-5	Maandussüsteem	TN-C
Tüüp	HETR L	Tunnusvool [In]	100 A
Paigalduskoht	<input checked="" type="checkbox"/> Välispaigaldis <input type="checkbox"/> Sisepaigaldis	Tunnuspinge [Un]	230/400 V
Paigaldusviis	<input checked="" type="checkbox"/> Maasse <input type="checkbox"/> Mastile	Tunnussagedus [fn]	50 Hz
Värv (Kest)	<input checked="" type="checkbox"/> RAL7032 <input type="checkbox"/>	Enimalt talutav lühiajaline vool [Icw]	≤35 kA/1s
Kaitseaste (väline)	34D	Enimalt lubatav löökvool [Ipk]	- kA
Kaitseaste (avatud ustega)	IP 2X	Latistuse materjal	<input checked="" type="checkbox"/> Cu <input type="checkbox"/> Al
Keskonnatemperatuur	-25...+40	N/PEN ristlõige faasijuhi ristlõikest	<input type="checkbox"/> 50% <input checked="" type="checkbox"/> 100%
Veenina	<input checked="" type="checkbox"/> Jah <input type="checkbox"/> Ei	Juhtmed hülssida	<input checked="" type="checkbox"/> Jah <input type="checkbox"/> Ei
Põhjaaplaadid	<input type="checkbox"/> Jah <input checked="" type="checkbox"/> Ei	Kaablite ühendusviis	<input type="checkbox"/> Kaablikingaga <input checked="" type="checkbox"/> Klemmiga
Sokkel	<input checked="" type="checkbox"/> Jah <input type="checkbox"/> Ei	Kommertsmõõtmine	<input checked="" type="checkbox"/> Jah <input type="checkbox"/> Ei
		Kahepoolne toide	<input checked="" type="checkbox"/> Jah <input type="checkbox"/> Ei
		Juhtahelate ping	<input type="checkbox"/> 230VAC <input type="checkbox"/>
Lukud	<input type="checkbox"/> Jaotuskilp <input type="checkbox"/> Liitumiskilp		
	<input type="checkbox"/> Jaotuskilp <input type="checkbox"/> Liitumiskilp		
	<input type="checkbox"/> Jaotuskilp <input checked="" type="checkbox"/> Liitumiskilp		

Märkused


1. LK sisemised juhtmed 35mm2

NB! Enne toote eksploatatsiooni võtmist tuleb teostada kõigile elektriühendustele järelepingutus. Mittekvaliteetsest paigaldusest tingitud vigade ja sellega seoses toimunud õnnetuste ja võimaliku kahju eest ei vastuta ei tootja ega tarnija.

Töötas välja ats.pihu 31.10.2023	Kontrollis	Kinnitas	Pakkumise number	Projekti nimi	Kaubakood	Paigaldis =	Asukoht		
Muudatus	Kuupäev	Muutja	Märkus	Müügitellimuse number	Kirjeldus	Dokumendi Nr.	Muudatus	Dokumendi tüüp	
A	10.11.2022	A. Muizis	Lisatud kahepoolse toite sildid	HETR P	Tehnilised andmed	HETRP0071			
B	31.10.2023	J.Latõševa	Firma kontaktandmete uuendus	HETR P		HETR P-HETRP0071333-			
						Formaat	Mõõtkava	Leht	Lehti
						DIN A3	1 : 1	1	3
						Harju Elekter AS +372 6747449 info.ee@harjuelekter.com	Paldiski mnt. 31 76606 Keila Estonia		

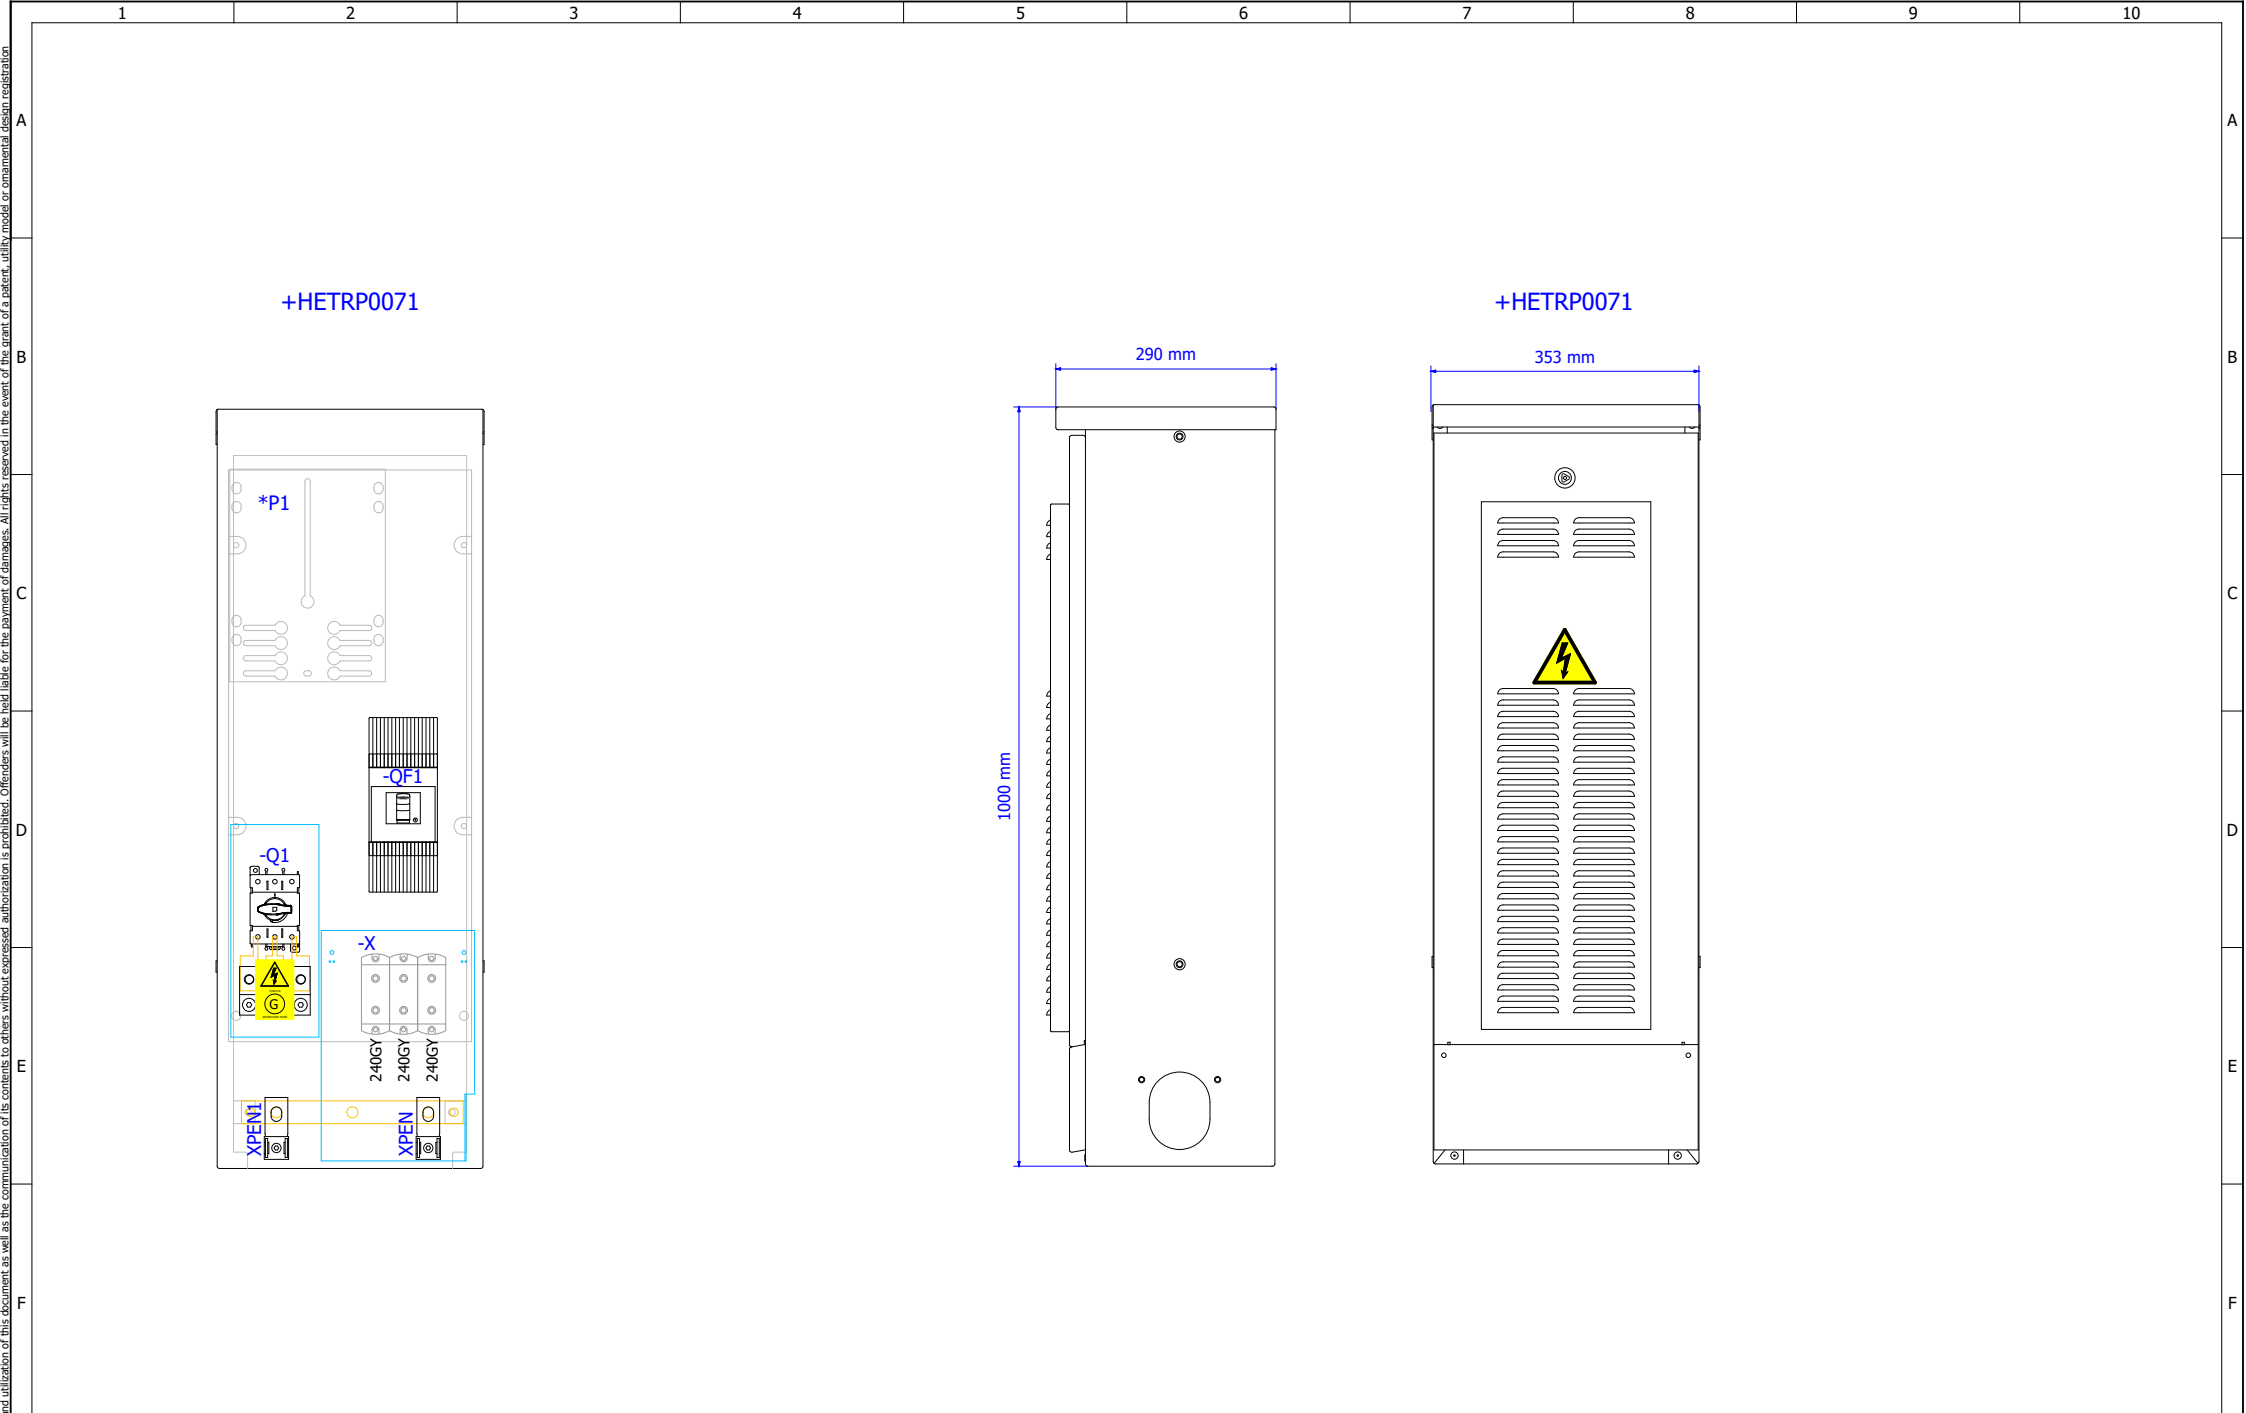

Töötas välja ats.pihu 31.10.2023		Kontrollis	Kinnitas	Pakkumise number	Projekti nimi	Kaubakood	Paigaldis = HETRP0071	Asukoht			
Muudatus	Kuupäev	Muutja	Märkus	Müügitellimuse number	Kirjeldus	 Harju Elekter AS +372 6747449 info.ee@harjuelekter.com	Dokumendi Nr.	Muudatus	Dokumendi tüüp		
A	10.11.2022	A. Muizis	Lisatud kahepoolse toite sildid	HETRP	Paigutusjoonis		HETRP P-HETRP0071333-	Formaat	Mõõtkava	Leht	Lehti
B	31.10.2023	J.Latõševa	Firma kontaktandmete uuendus	Tellijä			DIN A3	1 : 7	2	3	

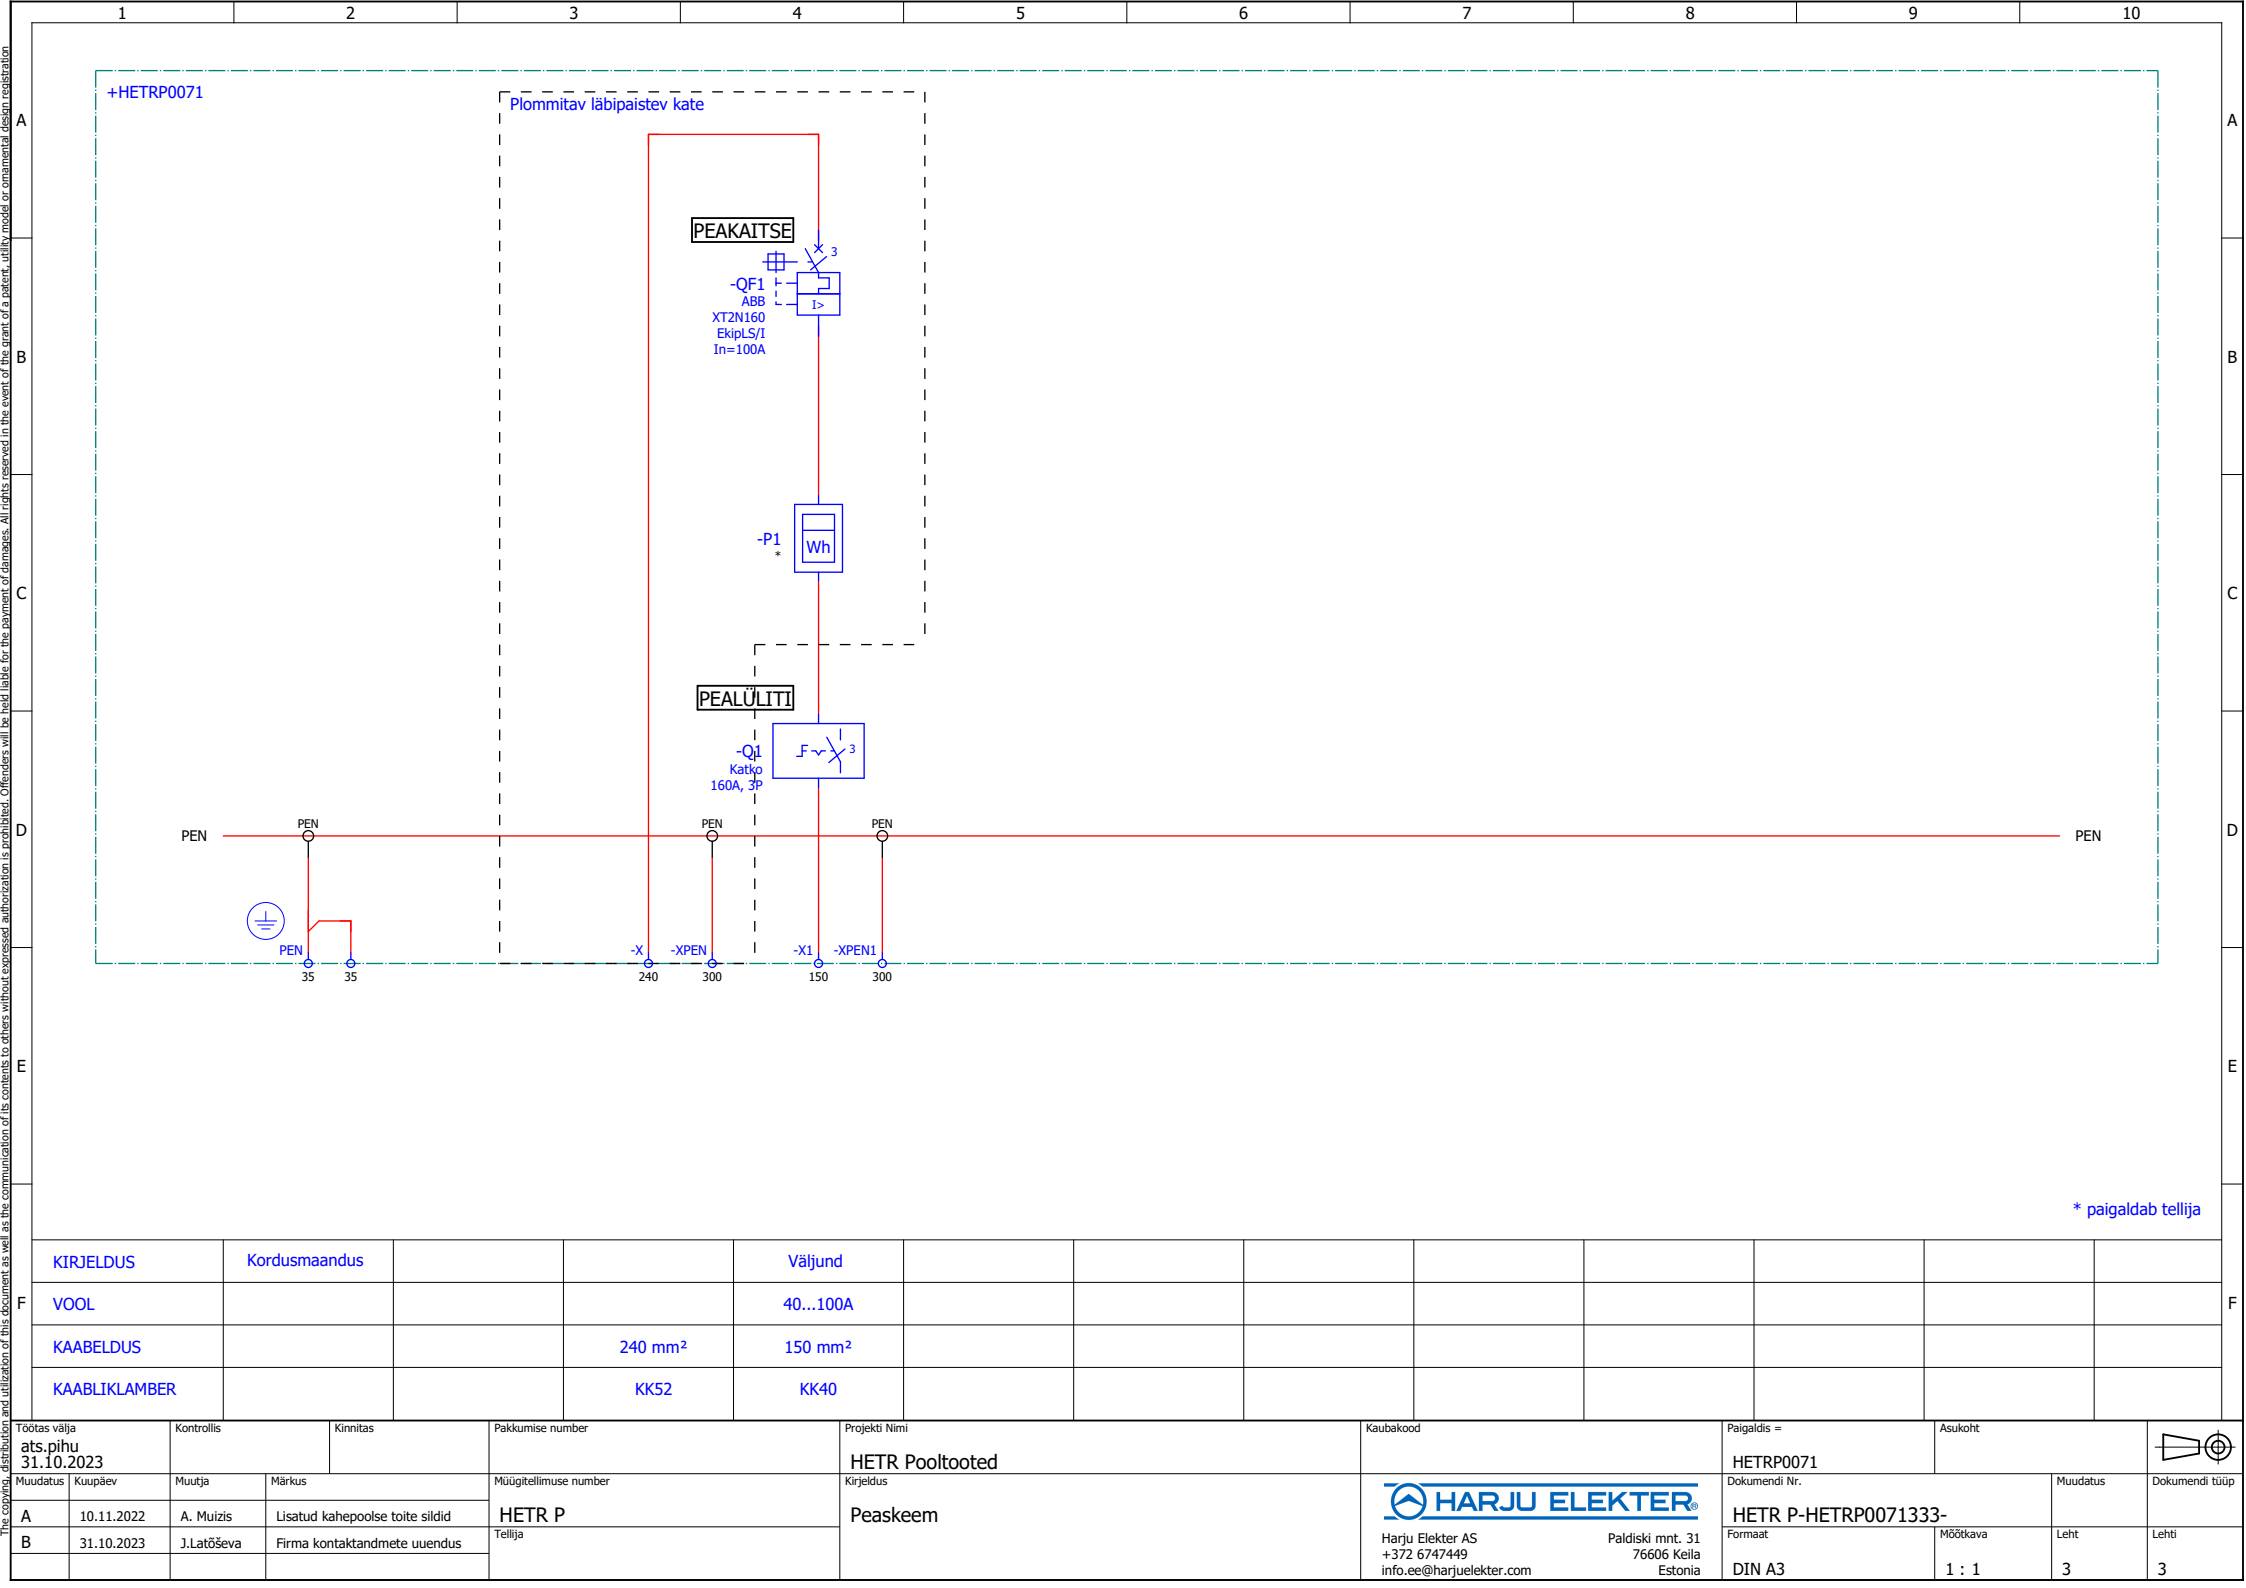

* paigaldab tellija

KIRJELDUS	Kordusmaandus		Väljund								
VOOL			40...100A								
KAABELDUS		240 mm ²	150 mm ²								
KAABLIKLAMBER		KK52	KK40								

Töötas välja ats.pihu 31.10.2023		Kontrollis	Kinnitas	Pakkumise number	Projekti nimi HETR Pooltooted	Kaubakood	Paigaldis = HETRP0071	Asukoht			
Muudatus	Kuupäev	Muutja	Märkus	Müügitellimuse number	Kirjeldus		Dokumendi Nr.		Muudatus	Dokumendi tüüp	
A	10.11.2022	A. Muizis	Lisatud kahepoolse toite sildid	HETR P	Peaskeem		HETR P-HETRP0071333-				
B	31.10.2023	J.Latõševa	Firma kontaktandmete uuendus	Tellijä			Harju Elekter AS +372 6747449 info.ee@harjuelekter.com	Paldiski mnt. 31 76606 Keila Estonia	Formaat DIN A3	Mõõtkava 1 : 1	Leht 3

Komponentide loetelu

Asukoht	Seadme tunnus	Kogus	Tootekood	Tüübinumber	Kirjeldus	Tehniline informatsioon	Tellimusnumber	Tootja	Leht
HETRP0071	-*	1	PRPO02919	E HETR 35L	Kilbi korpus	350x1000x290 mm, RAL 7032, IP34D	PRPO02919	Harju Elekter	2
	-*	1	MDET002309		Paigaldusplaat	HETR-35 MPL 02205	MDET002309	Harju Elekter	2
	-*	1	MDET001609		Arvestialus	8HR0 205x280 M1	MDET001609	Harju Elekter	2
	-*	1	VASK000443		PEN Latt	400A, HETR35, 392mm	VASK000443	Harju Elekter	2
	-*	1	MDET020352		Puutekate, plommitav	HETR 35/55	MDET020352	Harju Elekter	2
	-PEN	2	KLM0164		Latiklemm	4-35 mm ² /10 mm	1290	Wöhner	3
	-Q1	1	LYLK0147	KU3160	Koormus-lahklüliti	160A, 3p	KU3160	Katko	3
	-QF1	1	VÖIML0003	XT2N 160 Ekip LS/I In=100A 3p F F	Kompaktkaitseüliti	In=100A, 3p, 36kA	1SDA067057R1	ABB	3
	-QF1	2	VOIMA0308	HTC	Klemmikate, pikk	XT2 3p, 2pcs	1SDA066666R1	ABB	2
	-X	3	KLM0102	VC05-0034	Al/Cu Hargnemisklemm	OTL Al/Cu 35-240mm ² Cu 425A, Al 380A, GY	1914133	Ouneva	3
	-X	1	KT0236	KK52	Kaabliklamber	Ø 46-52 mm	13152	Sormat	3
	-X1	3	KLM0516	VC02-0013	Seadmeklemm	OT Al/Cu 25-150 mm ² , Cu 320A / Al 290A	MAC1150E10	Ouneva	3
	-X1	1	KT0838	KK40	Kaabliklamber	Ø 35-40 mm	13140	Sormat	3
	-XPEN	1	KLM0021	KM2G/A30-40 V90-120	Latiklemm	25 - 300mm ²	K2301087	Jean Müller	3
	-XPEN1	1	KLM0021	KM2G/A30-40 V90-120	Latiklemm	25 - 300mm ²	K2301087	Jean Müller	3

Töötas välja ats.pihu 31.10.2023		Kontrollis	Kinnitas	Pakkumise number	Projekti nimi	Kaubakood	Paigaldis =	Asukoht			
Muudatus	Kuupäev	Muutja	Märkus	Müügitellimuse number	Kirjeldus	 Harju Elekter AS +372 6747449 info.ee@harjuelekter.com	Dokumendi Nr.		Muudatus	Dokumendi tüüp	
A	10.11.2022	A. Muizis	Lisatud kahepoolse toite sildid	HETR P	Komponentide loetelu		HETR P0071				EPC
B	31.10.2023	J.Latõševa	Firma kontaktandmete uuendus	Tellija			HETR P-HETRP0071333-EPC	Formaat	Mõõtkava	Leht	Lehti
							DIN A3	1 : 1	1	1	