



Harju Elekter AS

+372 6747449
info.ee@harjuelekter.com
www.harjuelekter.com

Paldiski mnt. 31
76606 Keila
Estonia

Pakkumise number

Müügitellimuse number

HETR P

Objekti nimi

HETR Pooltooted

Tellija

Käsitleja

Vastavus standardile

EN 61439-5

Tüüp

HETR K

Paigalduskoht

Välispaigaldis

Sisepaigaldis

Paigaldusviis

Maasse

Mastile

Värv (Kest)

RAL7032

....

Kaitseaste (väline)

34D

Kaitseaste (avatud ustega)

IP 2X

Keskkonnamperatuur

-25...+40

Veenina

Jah

Ei

Põhjaplaadid

Jah

Ei

Sokkel

Jah

Ei

Lukud



Jaotuskilp



Jaotuskilp

Liitumiskilp

Liitumiskilp

Maandussüsteem

TN-C

Tunnusvool [In]

400

A

Tunnuspinge [Un]

230/400

V

Tunnussagedus [fn]

50

Hz

Enimalt talutav lühiajaline vool [Icw]

≤10

kA/1s

Enimalt lubatav löökvool [Ipk]

-

kA

Latistuse materjal

Cu

Al

N/PEN ristlõige faasijuhi ristlõikest

50%

100%

Juhtmed hülssida

Jah

Ei

Kaablite ühendusviis

Kaablikingaga

Klemmiga

Kommertsmõõtmine

Jah

Ei

Kahepoolne toide

Jah

Ei

Juhtahelate ping


230VAC

....

Märkused




NB! Enne toote eksploatatsiooni võtmist tuleb teostada kõigile elektriühendustele järelpingutus. Mittekvaliteetsest paigaldusest tingitud vigade ja sellega seoses toimunud õnnetuste ja võimaliku kahju eest ei vastuta ei tootja ega tarnija.

Töötas välja ats.pihu 30.10.2023	Kontrollis	Kinnitas	Pakkumise number	Projekt Nimi	Kaubakood	Paigaldis =	Asukoht		
Muudatus	Kuupäev	Muutja	Märkus	Müügitellimuse number	Kirjeldus	Dokumendi Nr.	Muudatus	Dokumendi tüüp	
A	10.11.2022	A. Muizis	Skeemile sai lisatud täpsustav info	HETR P	Tehnilised andmed	HETRP0011			
B	30.10.2023	J.Latõševa	Firma kontaktandmete uuendus	Tellija		HETR P-HETRP00111-			
						Formaat	Mõõtkava	Leht	Lehti
						DIN A3	1 : 1	1	3
						Harju Elekter AS +372 6747449 info.ee@harjuelekter.com	Paldiski mnt. 31 76606 Keila Estonia		

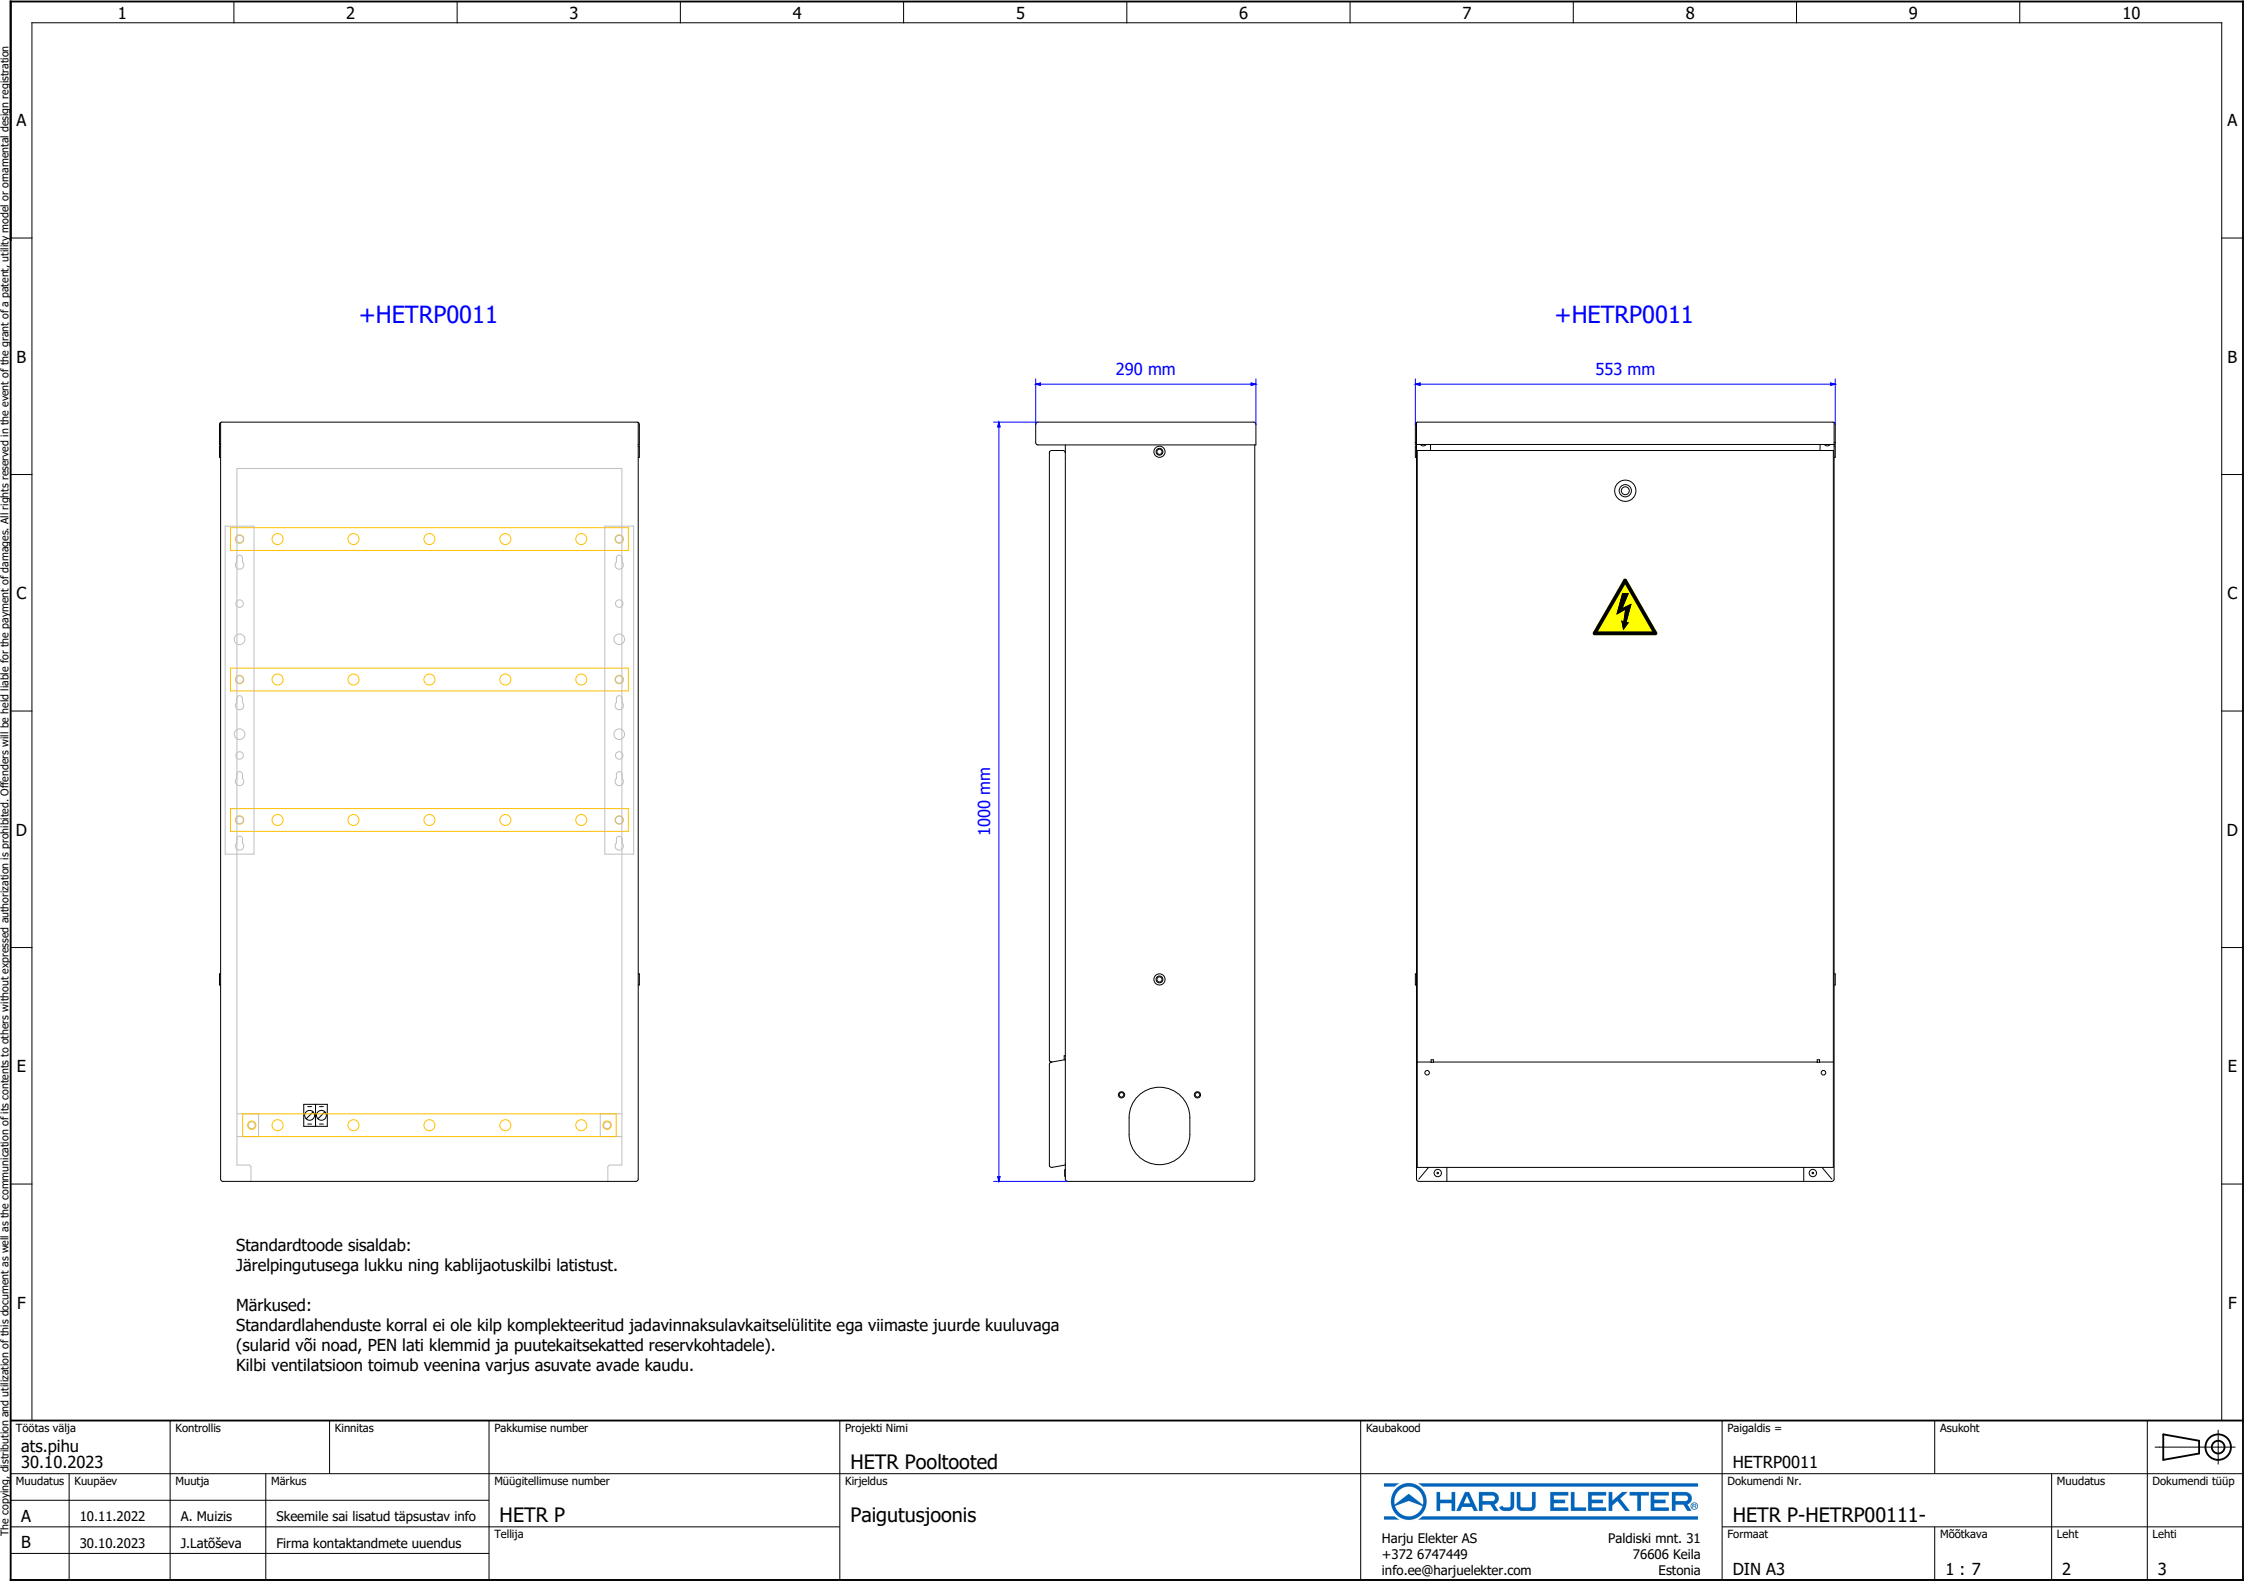

+HETRP0011


+HETRP0011

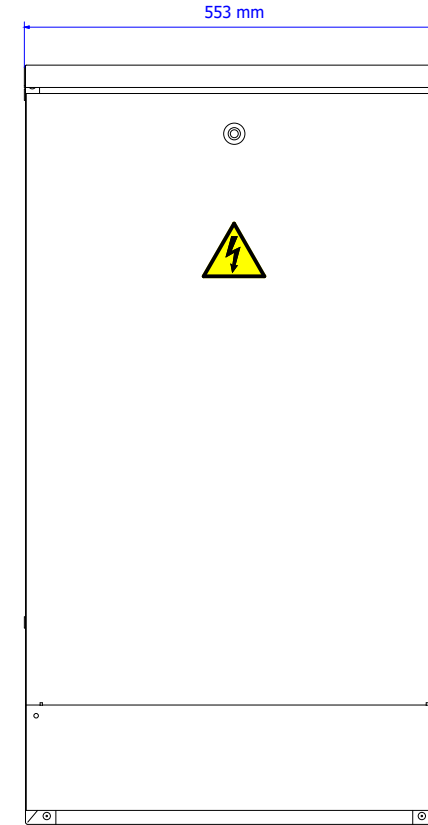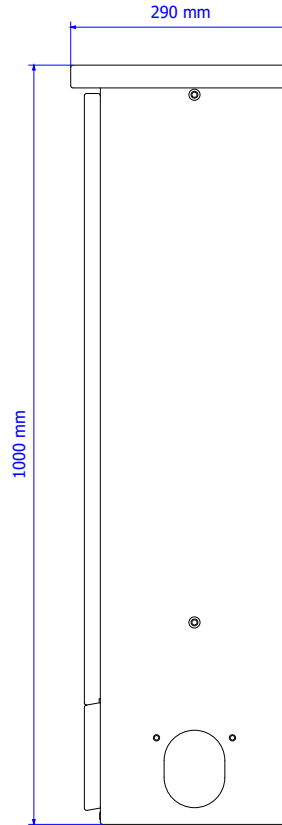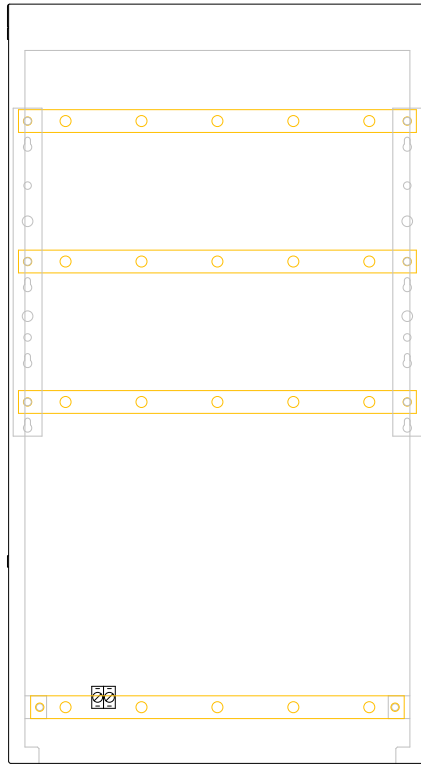

Standardtoode sisaldab:
Järelpingutusega lukku ning kablijaotuskilbi latistust.

Märkused:
Standardlahenduste korral ei ole kilp komplekteeritud jadavinnakulavkaitselülite ega viimaste juurde kuuluvaga (sularid või noad, PEN lati klemmid ja puutekaitsekatted reservkohtadele).
Kilbi ventilatsioon toimub veenina varjus asuvate avade kaudu.

Töötas välja ats.pihu 30.10.2023		Kontrollis	Kinnitas	Pakkumise number	Projekti nimi HETRP Pooltooted	Kaubakood	Paigaldis = HETRP0011	Asukoht			
Muudatus	Kuupäev	Muutja	Märkus	Müügitellimuse number	Kirjeldus		Dokumendi Nr.	Muudatus	Dokumendi tüüp		
A	10.11.2022	A. Muizis	Skeemile sai lisatud täpsustav info	HETRP	Paigutusjoonis		HETR P-HETRP00111-	Formaat	Möötkava	Leht	Lehti
B	30.10.2023	J.Latõševa	Firma kontaktandmete uuendus	Tellija			DIN A3	1 : 7	2	3	
Harju Elekter AS +372 6747449 info.ee@harjuelekter.com						Paldiski mnt. 31 76606 Keila Estonia					

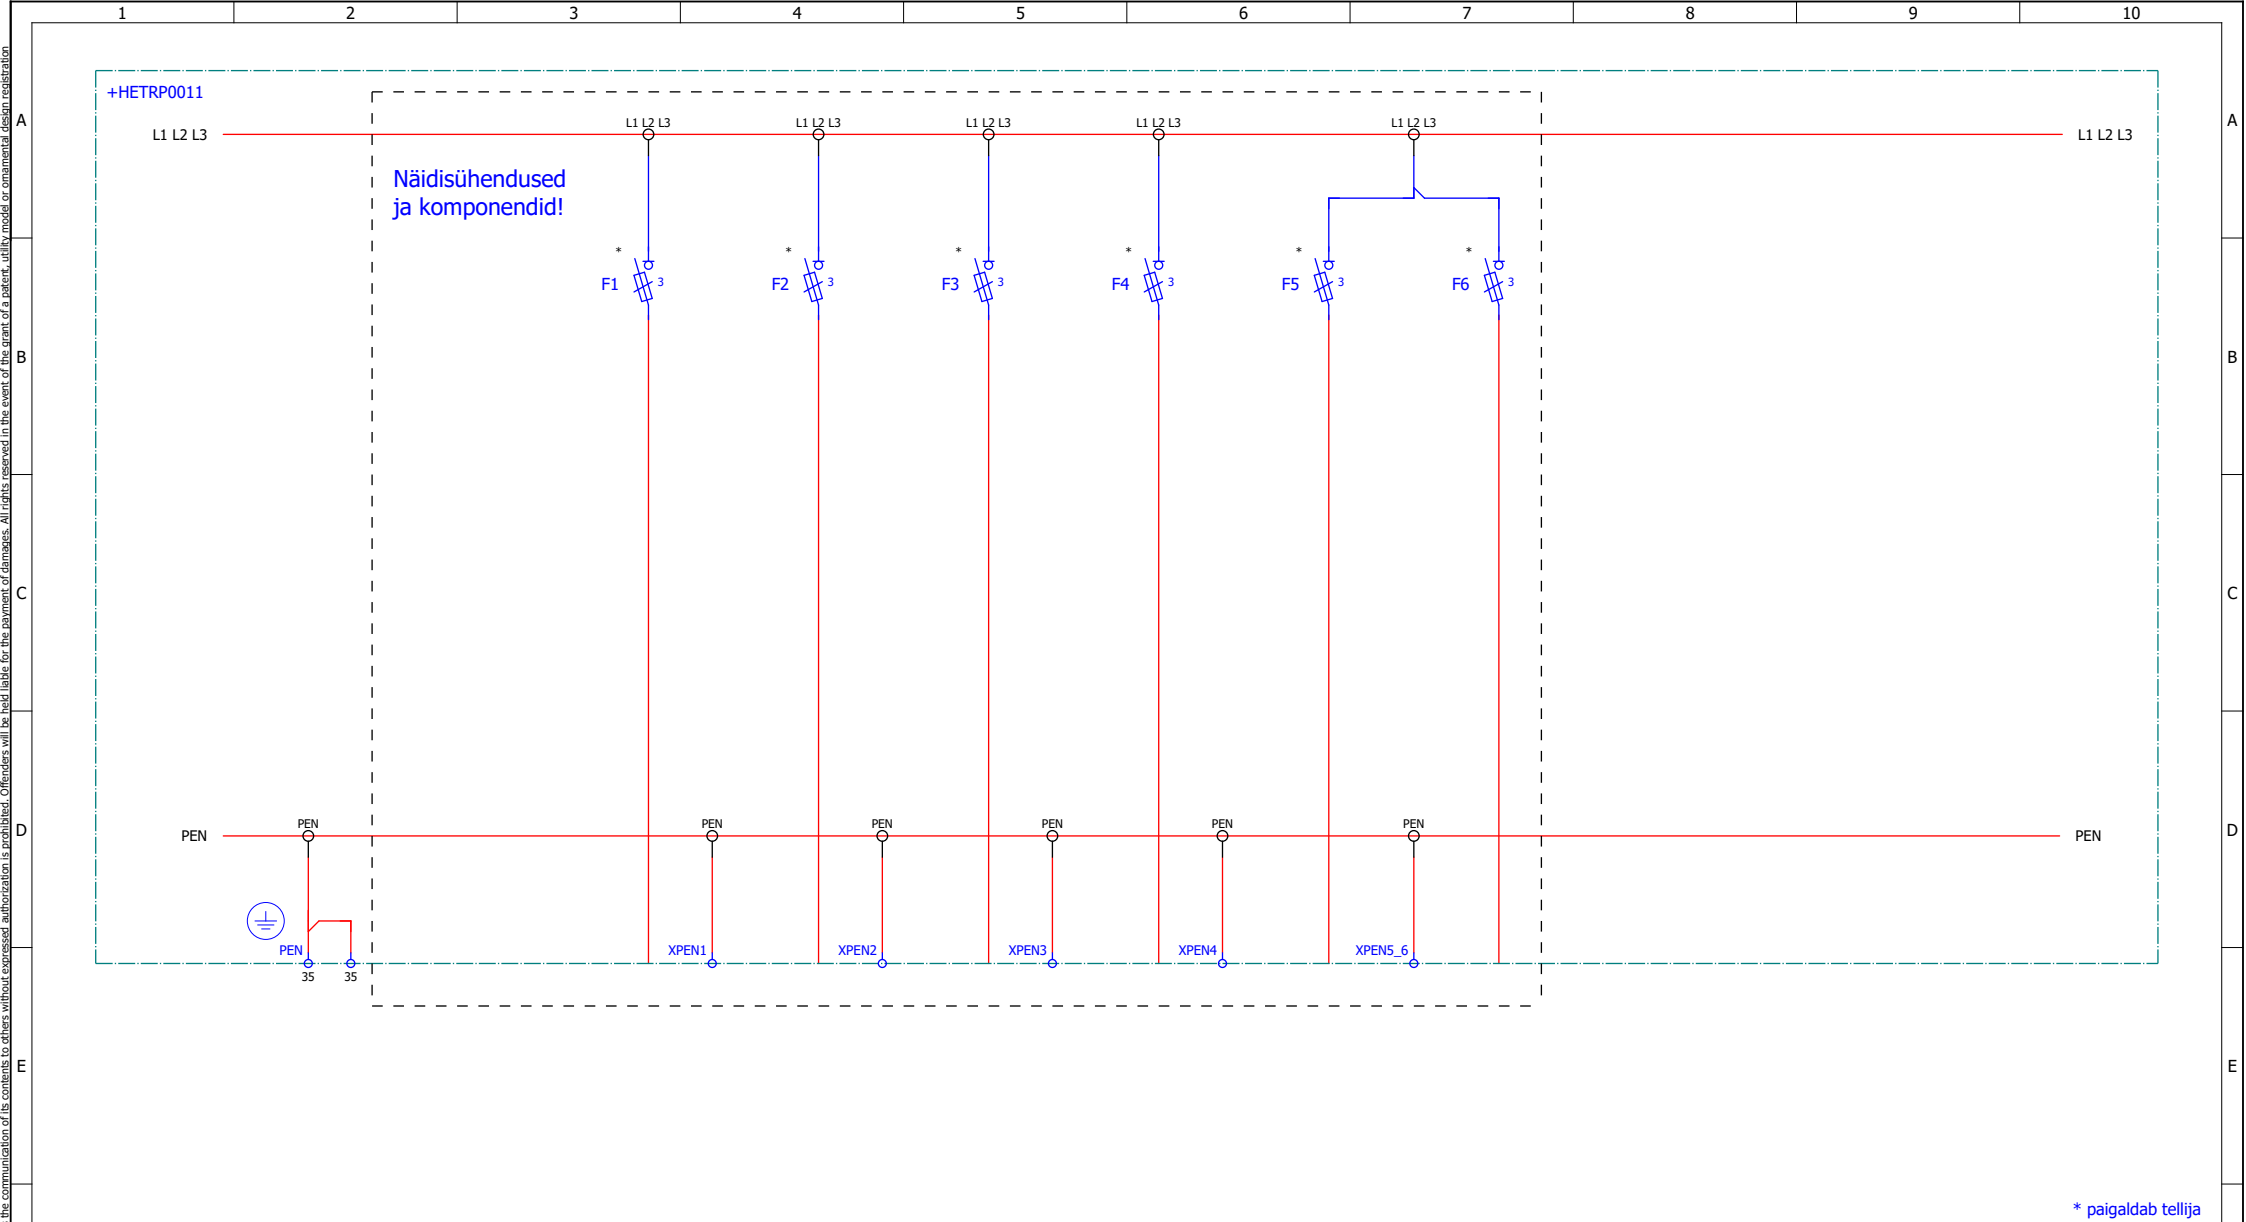

* paigaldab tellija

KIRJELDUS	Kordusmaandus	Sisend / väljund	Sisend / väljund	Sisend / väljund	Sisend / väljund	Sisend / väljund	Sisend / väljund	Sisend / väljund				
VOOL												
KAABELDUS												
KAABLIKLAMBER												

Töötas välja ats.pihu 30.10.2023		Kontrollis	Kinnitas	Pakkumise number	Projekti nimi HETR Pooltooted	Kaubakood	Paigaldis = HETRP0011	Asukoht		
Muudatus	Kuupäev	Muutja	Märkus	Müügitellimuse number	Kirjeldus		Dokumendi Nr.	Muudatus		
A	10.11.2022	A. Muizis	Skeemile sai lisatud täpsustav info	HETR P	Peaskeem	 Harju Elekter AS +372 6747449 info.ee@harjuelekter.com	HETR P-HETRP00111-	Möötkava	Leht	Lehti
B	30.10.2023	J.Latõševa	Firma kontaktandmete uuendus	Tellija			Paldiski mnt. 31 76606 Keila Estonia	Formaat DIN A3	1 : 1	3

Komponentide loetelu

Asukoht	Seadme tunnus	Kogus	Tootekood	Tüübinumber	Kirjeldus	Tehniline informatsioon	Tellimusnumber	Tootja	Leht
HETRP0011	-.*	1	PRPO02910	E HETR 55K 4-000	Kilbi Korpus koos lattidega	550x1000x290 mm, RAL 7032, IP34D, 400A	PRPO02910	Harju Elekter	2
	-.*	1	VASK000445		PEN Latt	400A, HETR55, 492mm	VASK000445	Harju Elekter	2
	-PEN	2	KLM0164		Latiklemm	4-35 mm ² /10 mm	1290	Wöhner	3

Töötas välja ats.pihu 30.10.2023		Kontrollis	Kinnitas	Pakkumise number	Projekti nimi HETR Pooltooted	Kaubakood	Paigaldis = HETRP0011	Asukoht		
Muudatus	Kuupäev	Muutja	Märkus	Müügitellimuse number	Kirjeldus	 Harju Elekter AS +372 6747449 info.ee@harjuelekter.com	Dokumendi Nr.	Muudatus	Dokumendi tüüp	
A	10.11.2022	A. Muizis	Skeemile sai lisatud täpsustav info	HETR P	Komponentide loetelu		HETR P-HETRP00111-EPC			EPC
B	30.10.2023	J.Latõševa	Firma kontaktandmete uuendus	Tellijä			Formaat	Mõõtkava	Leht	Lehti
							DIN A3	1 : 1	1	1