



Harju Elekter AS

+372 6747449
info.ee@harjuelekter.com
www.harjuelekter.com


Paldiski mnt. 31
76606 Keila
Estonia

Pakkumise number
Müügitellimuse number HETR P
Objekti nimi HETR Pooltooted
Tellija
Käsitleja

Vastavus standardile	EN 61439-5	Maandussüsteem	TN-C
Tüüp	HETR K	Tunnusvool [In]	400 A
Paigalduskoht	<input checked="" type="checkbox"/> Välispaigaldis <input type="checkbox"/> Sisepaigaldis	Tunnuspinge [Un]	230/400 V
Paigaldusviis	<input checked="" type="checkbox"/> Maasse <input type="checkbox"/> Mastile	Tunnussagedus [fn]	50 Hz
Värv (Kest)	<input checked="" type="checkbox"/> RAL7032 <input type="checkbox"/>	Enimalt talutav lühiajaline vool [Icw]	≤10 kA/1s
Kaitseaste (väline)	34D	Enimalt lubatav löökvool [Ipk]	- kA
Kaitseaste (avatud ustega)	IP 2X	Latistuse materjal	<input checked="" type="checkbox"/> Cu <input type="checkbox"/> Al
Keskonnatemperatuur	-25...+40	N/PEN ristlõige faasijuhi ristlõikest	<input type="checkbox"/> 50% <input checked="" type="checkbox"/> 100%
Veenina	<input checked="" type="checkbox"/> Jah <input type="checkbox"/> Ei	Juhtmed hülssida	<input checked="" type="checkbox"/> Jah <input type="checkbox"/> Ei
Põhjaplaadid	<input type="checkbox"/> Jah <input checked="" type="checkbox"/> Ei	Kaablite ühendusviis	<input type="checkbox"/> Kaablikingaga <input checked="" type="checkbox"/> Klemmiga
Sokkel	<input checked="" type="checkbox"/> Jah <input type="checkbox"/> Ei	Kommertsmõõtmine	<input type="checkbox"/> Jah <input checked="" type="checkbox"/> Ei
		Kahepoolne toide	<input type="checkbox"/> Jah <input checked="" type="checkbox"/> Ei
		Juhtahelate pinge	<input type="checkbox"/> 230VAC <input type="checkbox"/>
Lukud	<input checked="" type="checkbox"/> Jaotuskilp <input type="checkbox"/> Liitumiskilp	Märkused	<input type="checkbox"/> Jaotuskilp <input type="checkbox"/> Liitumiskilp




NB! Enne toote eksploatatsiooni võtmist tuleb teostada kõigile elektriühendustele järelpingutus. Mittekvaliteetsest paigaldusest tingitud vigade ja sellega seoses toimunud õnnetuste ja võimaliku kahju eest ei vastuta ei tootja ega tarnija.

Töötas välja ats.pihu 30.10.2023	Kontrollis	Kinnitas	Pakkumise number	Projekti nimi HETR Pooltooted	Kaubakood	Paigaldis = HETRP0012	Asukoht	
Muudatus	Kuupäev	Muutja	Märkus	Müügitellimuse number	Kirjeldus	Dokumendi Nr.	Muudatus	Dokumendi tüüp
A	10.11.2022	A. Muizis	Skeemile sai lisatud täpsustav info	HETR P	Tehnilised andmed	HETR P-HETRP00121-		
B	30.10.2023	J.Latõševa	Firma kontaktandmete uuendus	Tellija		Formaat	Mõõtkava	Leht
						DIN A3	1 : 1	1
						Harju Elekter AS +372 6747449 info.ee@harjuelekter.com	Paldiski mnt. 31 76606 Keila Estonia	Lehti
								3

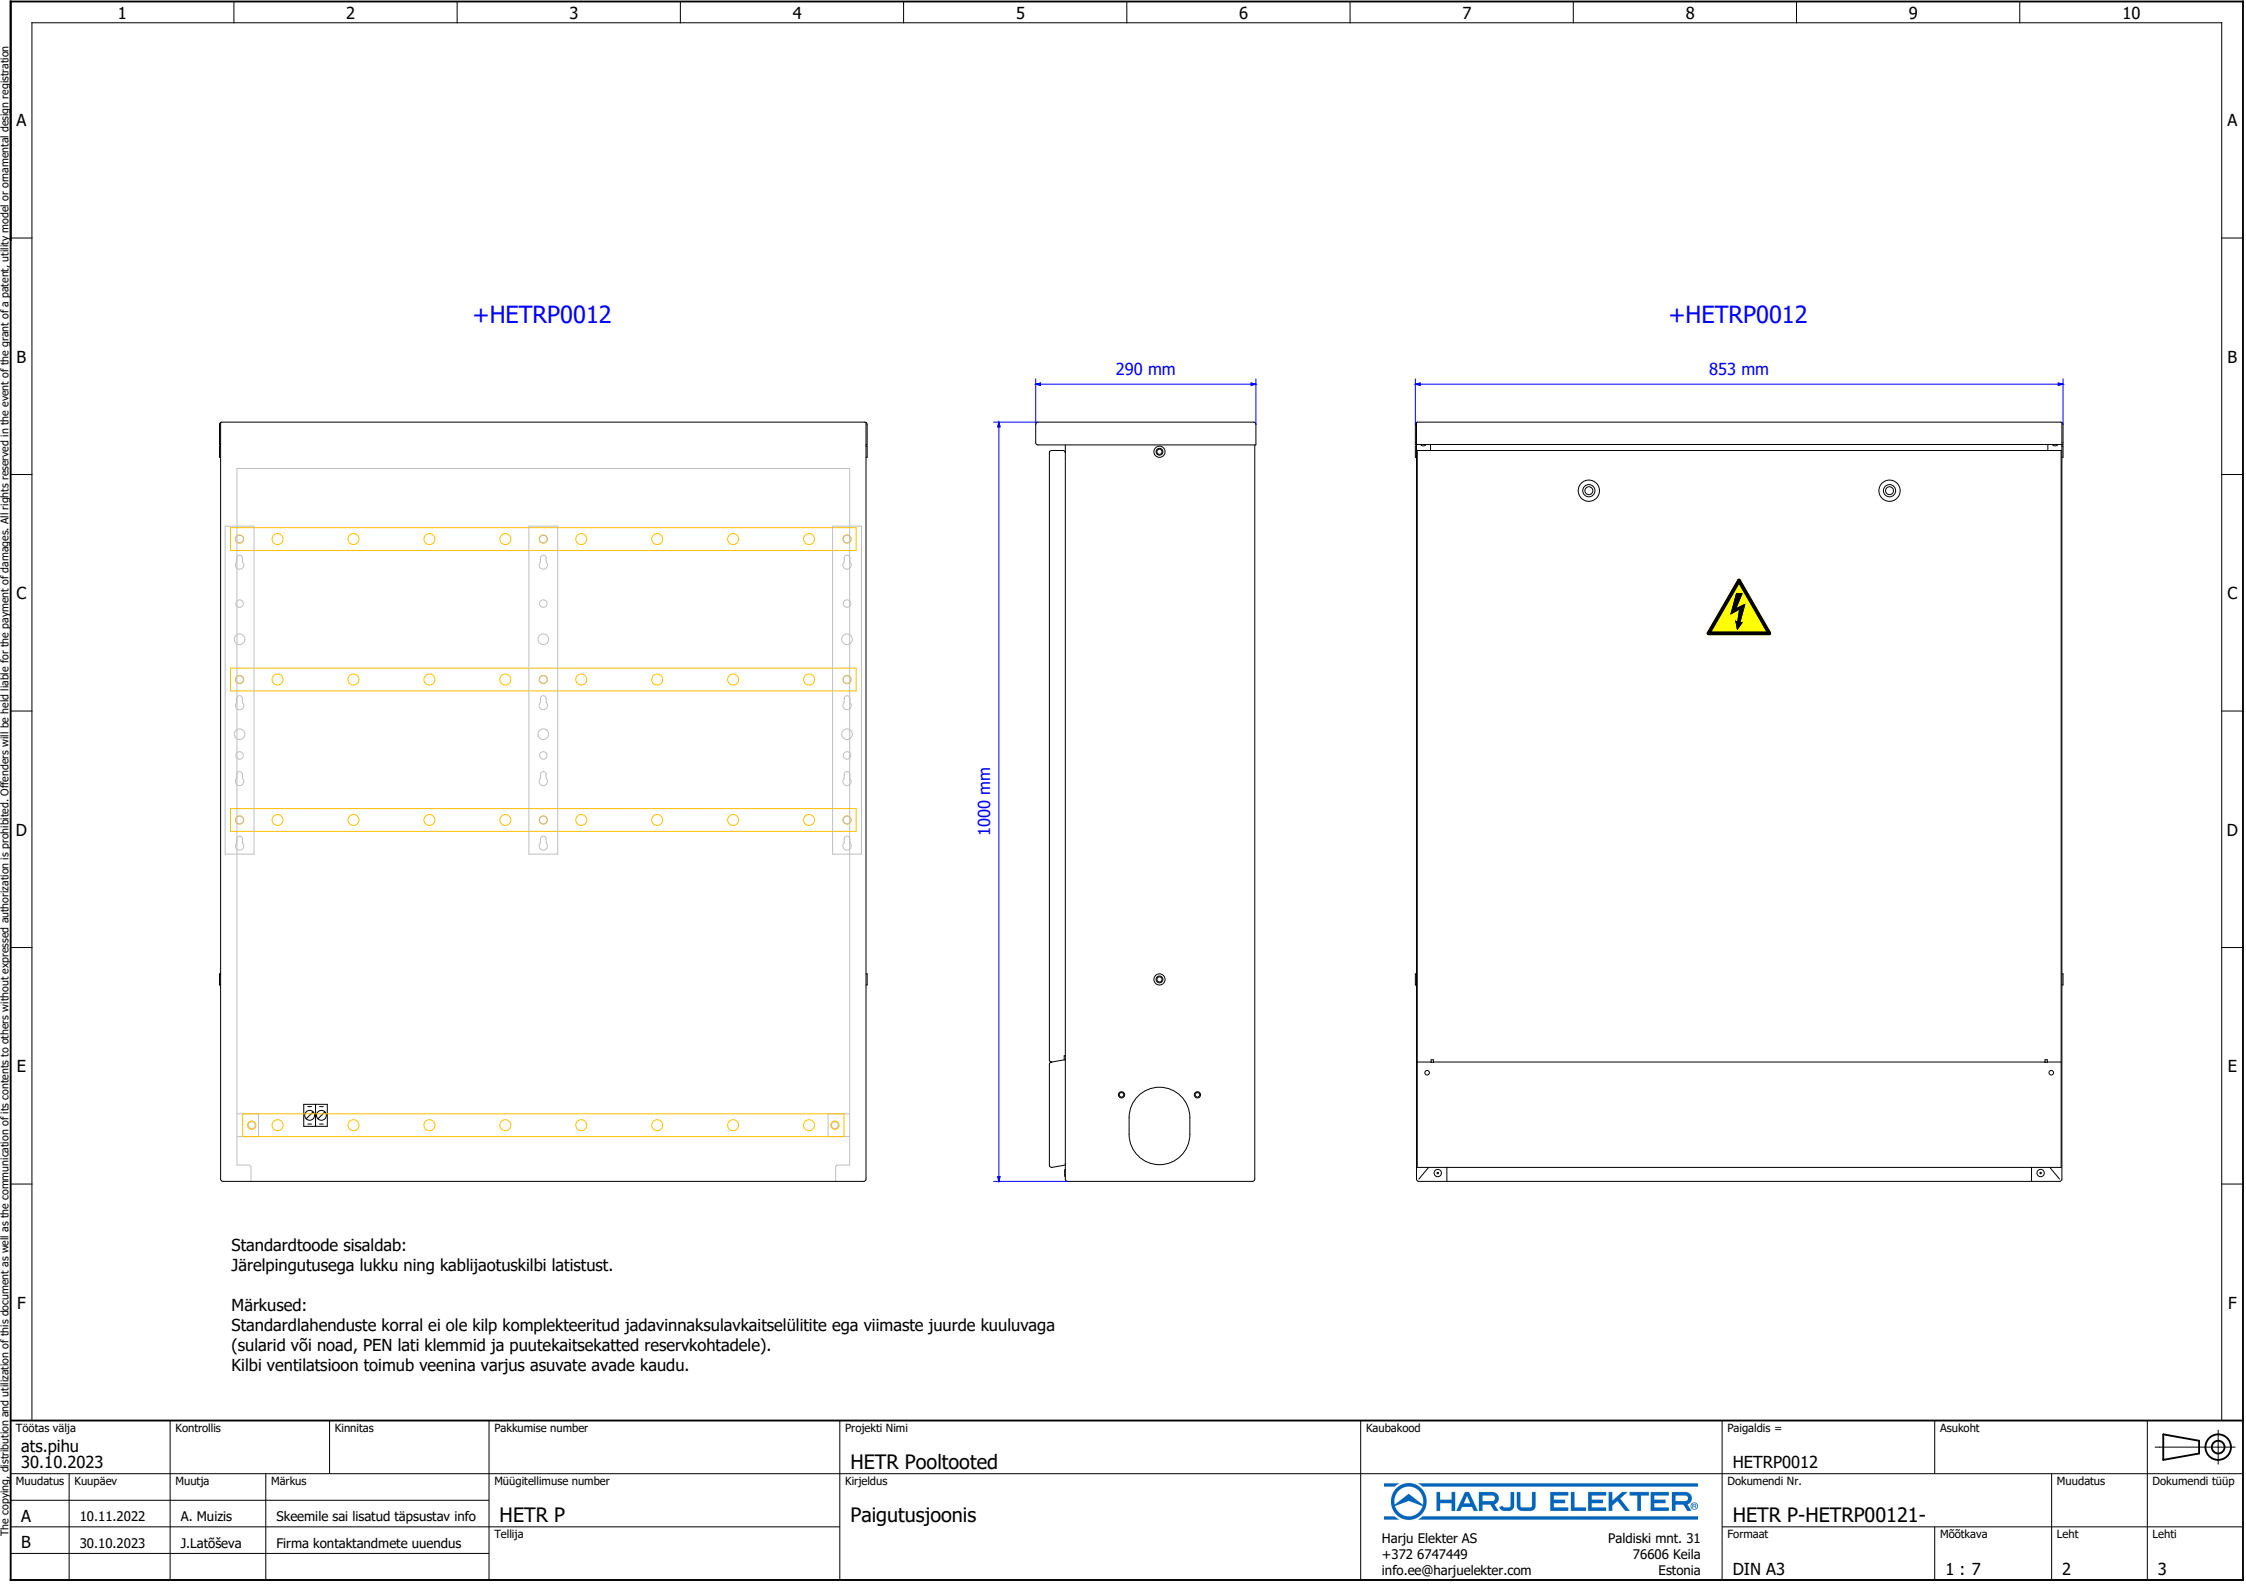

+HETRP0012


+HETRP0012

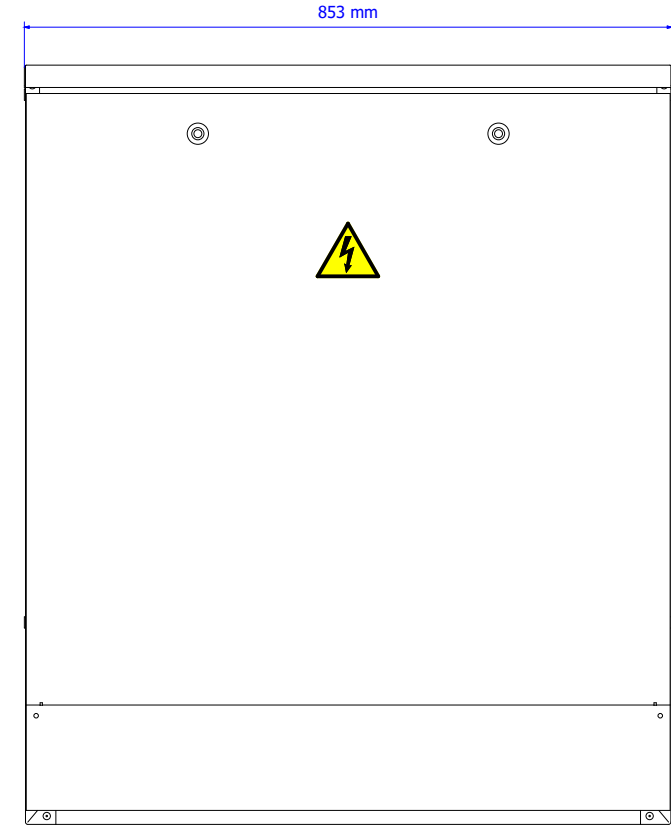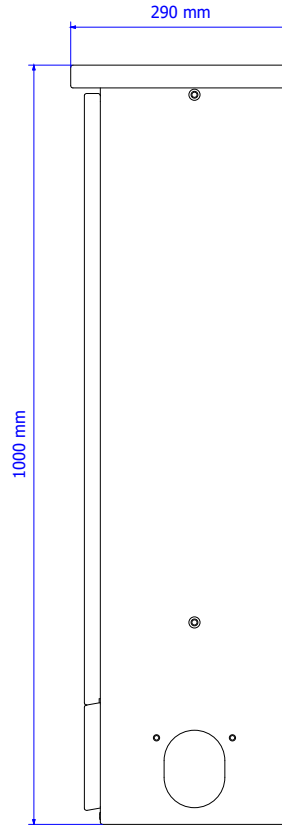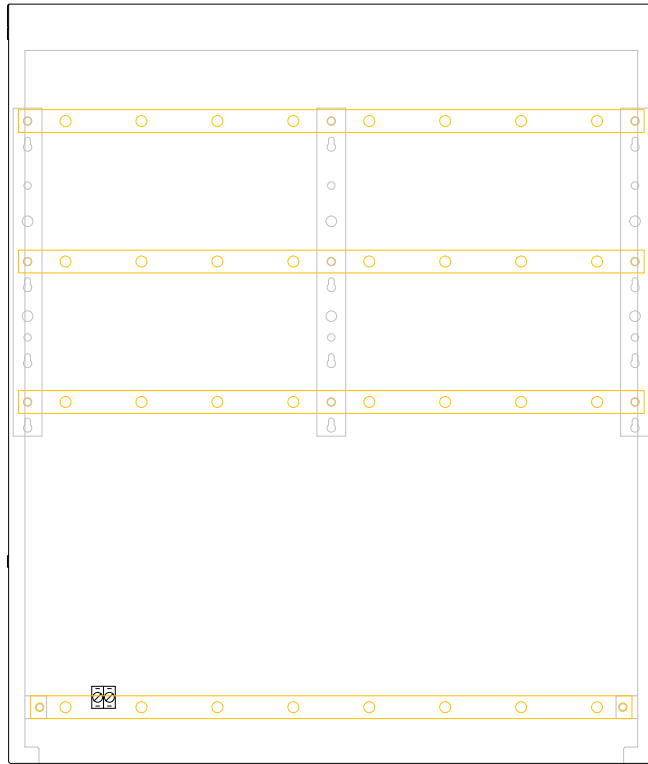

Standardtoode sisaldab:
Järelpingutusega lukku ning kablijaotuskilbi latistust.

Märkused:
Standardlahenduste korral ei ole kilp komplekteeritud jadavinnaksulavkaitselülite ega viimaste juurde kuuluvaga (sularid või noad, PEN lati klemmid ja puutekaitsekatted reservkohtadele).
Kilbi ventilatsioon toimub veenina varjus asuvate avade kaudu.

Töötas välja ats.pihu 30.10.2023		Kontrollis	Kinnitas	Pakkumise number	Projekti nimi HETR Pooltooted	Kaubakood	Paigaldis = HETRP0012	Asukoht			
Muudatus	Kuupäev	Muutja	Märkus	Müügitellimuse number	Kirjeldus		Dokumendi Nr.	Muudatus	Dokumendi tüüp		
A	10.11.2022	A. Muizis	Skeemile sai lisatud täpsustav info	HETR P	Paigutusjoonis		HETR P-HETRP00121-	Formaat	Möötkava	Leht	Lehti
B	30.10.2023	J.Latõševa	Firma kontaktandmete uuendus	Tellijä			DIN A3	1 : 7	2	3	
Harju Elekter AS +372 6747449 info.ee@harjuelekter.com						Paldiski mnt. 31 76606 Keila Estonia					

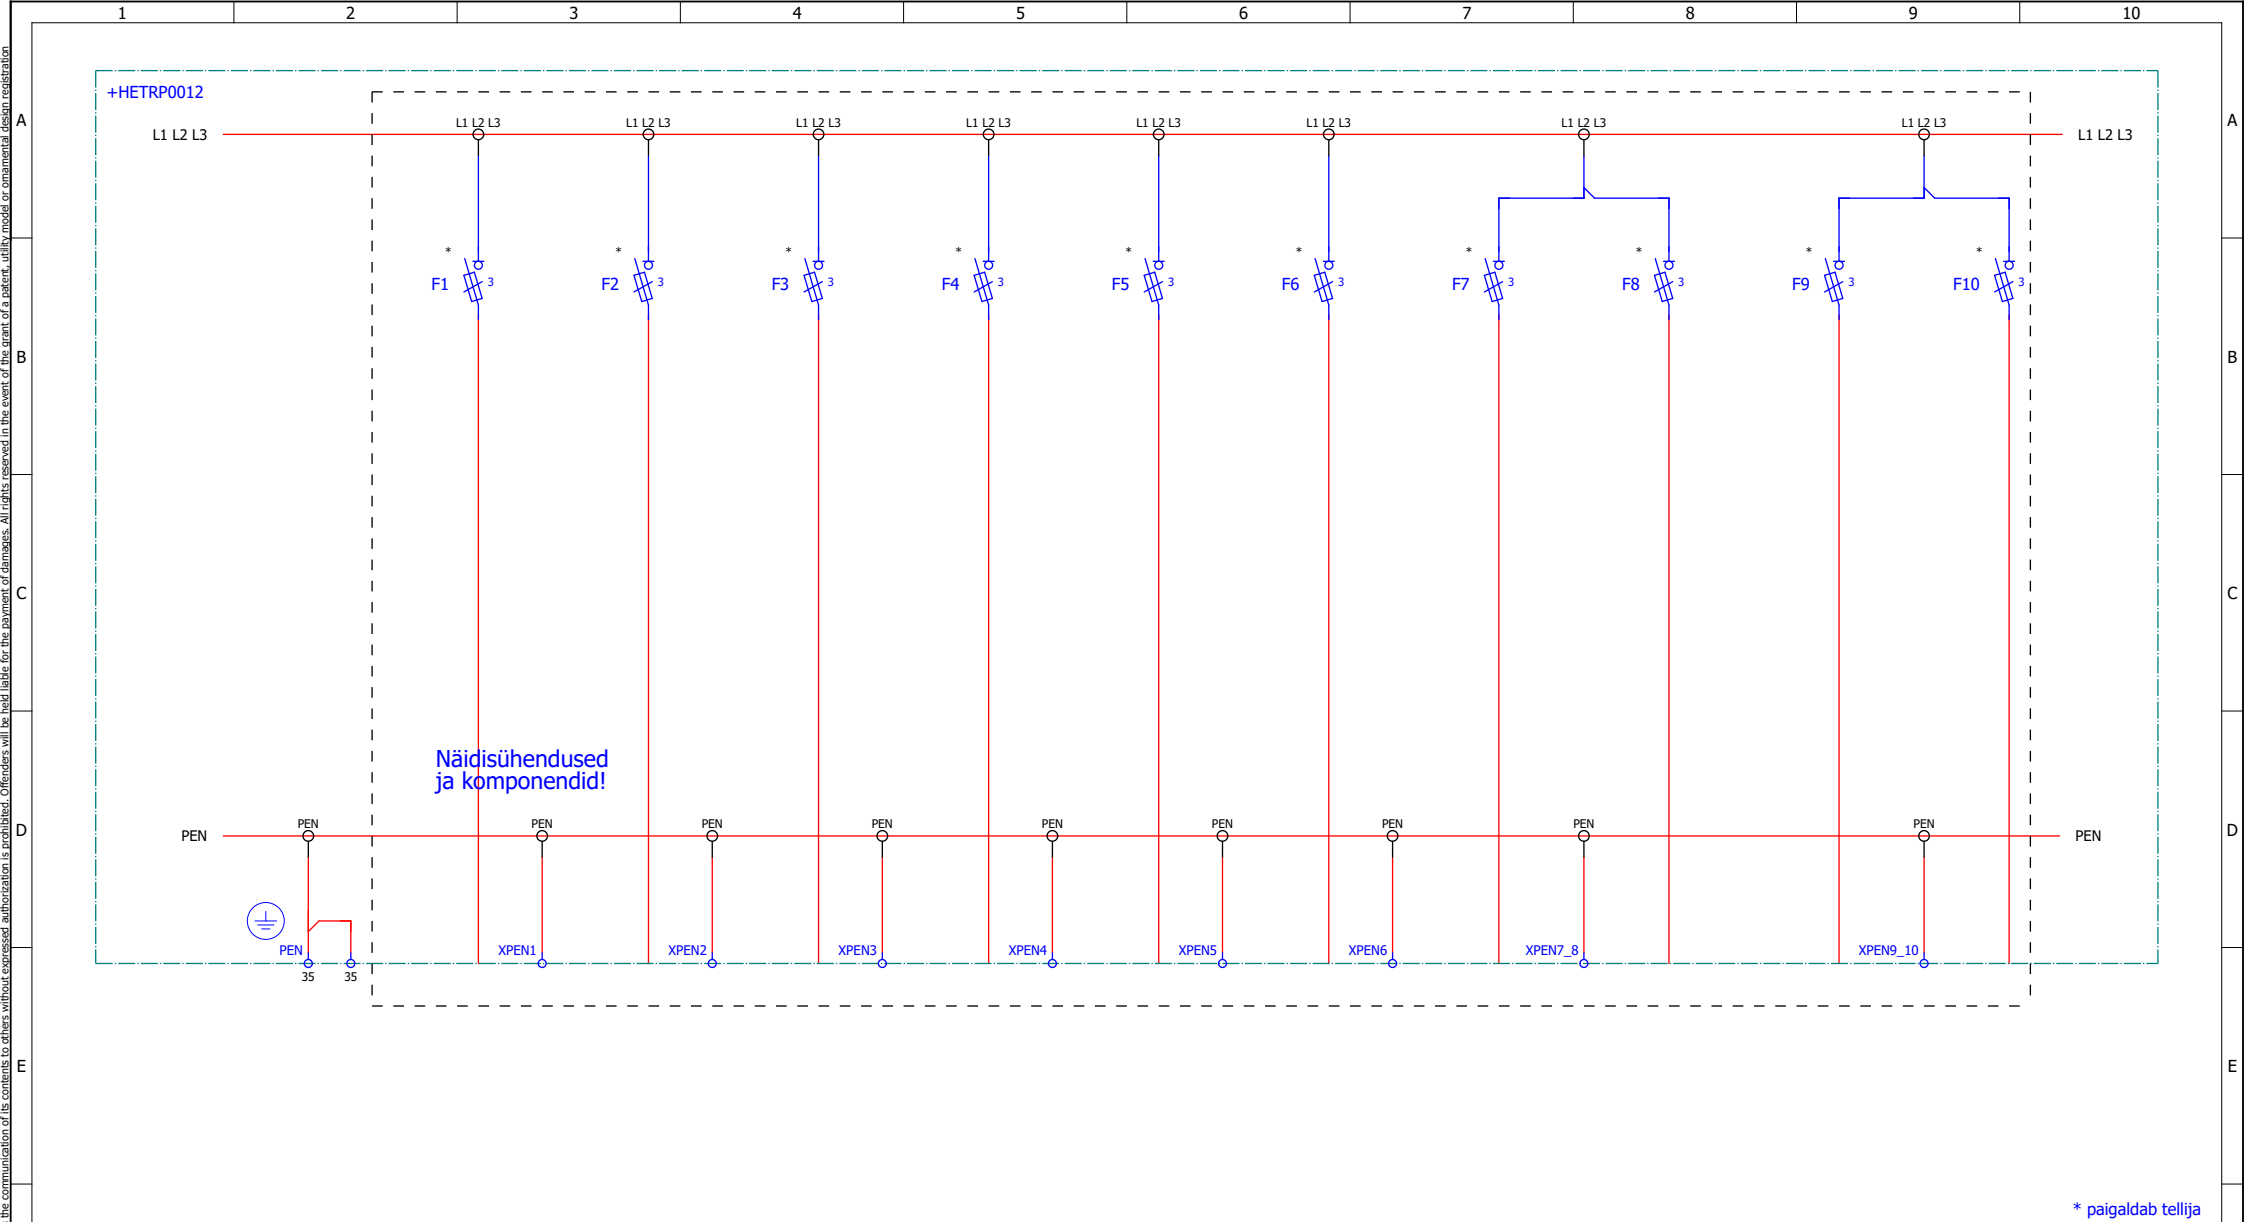

KIRJELDUS	Kordusmaandus	Sisend / väljund	Sisend / väljund	Sisend / väljund	Sisend / väljund	Sisend / väljund	Sisend / väljund	Sisend / väljund	Sisend / väljund	Sisend / väljund	Sisend / väljund	Sisend / väljund
VOOL												
KAABELDUS												
KAABLIKLAMBER												
Töötas välja ats.pihu 30.10.2023	Kontrollis	Kinnitas	Pakkumise number	Projekti nimi	Kaubakood	Paigaldis =	Asukoht					
Muudatus	Kuupäev	Muutja	Märkus	Müügitellimuse number	Kirjeldus	Dokumendi Nr.	Muudatus					
A	10.11.2022	A. Muizis	Skeemile sai lisatud täpsustav info	HETR P	Peaskeem		HETR P-HETRP00121-	Leht	Lehti			
B	30.10.2023	J.Latõševa	Firma kontaktandmete uuendus	Tellij			Harju Elekter AS +372 6747449 info.ee@harjuelekter.com	Paldiski mnt. 31 76006 Keila Estonia	Möötkava	Leht	Lehti	
						DIN A3	1 : 1	3	3			

Komponentide loetelu

Asukoht	Seadme tunnus	Kogus	Tootekood	Tüübinumber	Kirjeldus	Tehniline informatsioon	Tellimusnumber	Tootja	Leht
HETRP0012	-.*	1	PRPO02911	E HETR 85K 4-000	Kilbi korpus	850x1000x290 mm, RAL 7032, IP34D, 400A	PRPO02911	Harju Elekter	2
	-.*	1	VASK000447		PEN Latt	400A, HETR85, 792mm	VASK000447	Harju Elekter	2
	-PEN	2	KLM0164		Latiklemm	4-35 mm ² /10 mm	1290	Wöhner	3

Töötas välja ats.pihu 30.10.2023		Kontrollis	Kinnitas	Pakkumise number	Projekti nimi HETR Pooltooted	Kaubakood	Paigaldis = HETRP0012	Asukoht		
Muudatus	Kuupäev	Muutja	Märkus	Müügitellimuse number	Kirjeldus	 Harju Elekter AS +372 6747449 info.ee@harjuelekter.com	Dokumendi Nr.	Muudatus	Dokumendi tüüp	
A	10.11.2022	A. Muizis	Skeemile sai lisatud täpsustav info	HETR P	Komponentide loetelu		HETR P-HETRP00121-EPC		EPC	
B	30.10.2023	J.Latõševa	Firma kontaktandmete uuendus	Tellijä			Formaat	Mõõtkava	Leht	Lehti
						info.ee@harjuelekter.com	DIN A3	1 : 1	1	1